


Стройгенплан на период устройства подземной части станции "Мегалоплис М-18000", М1:500

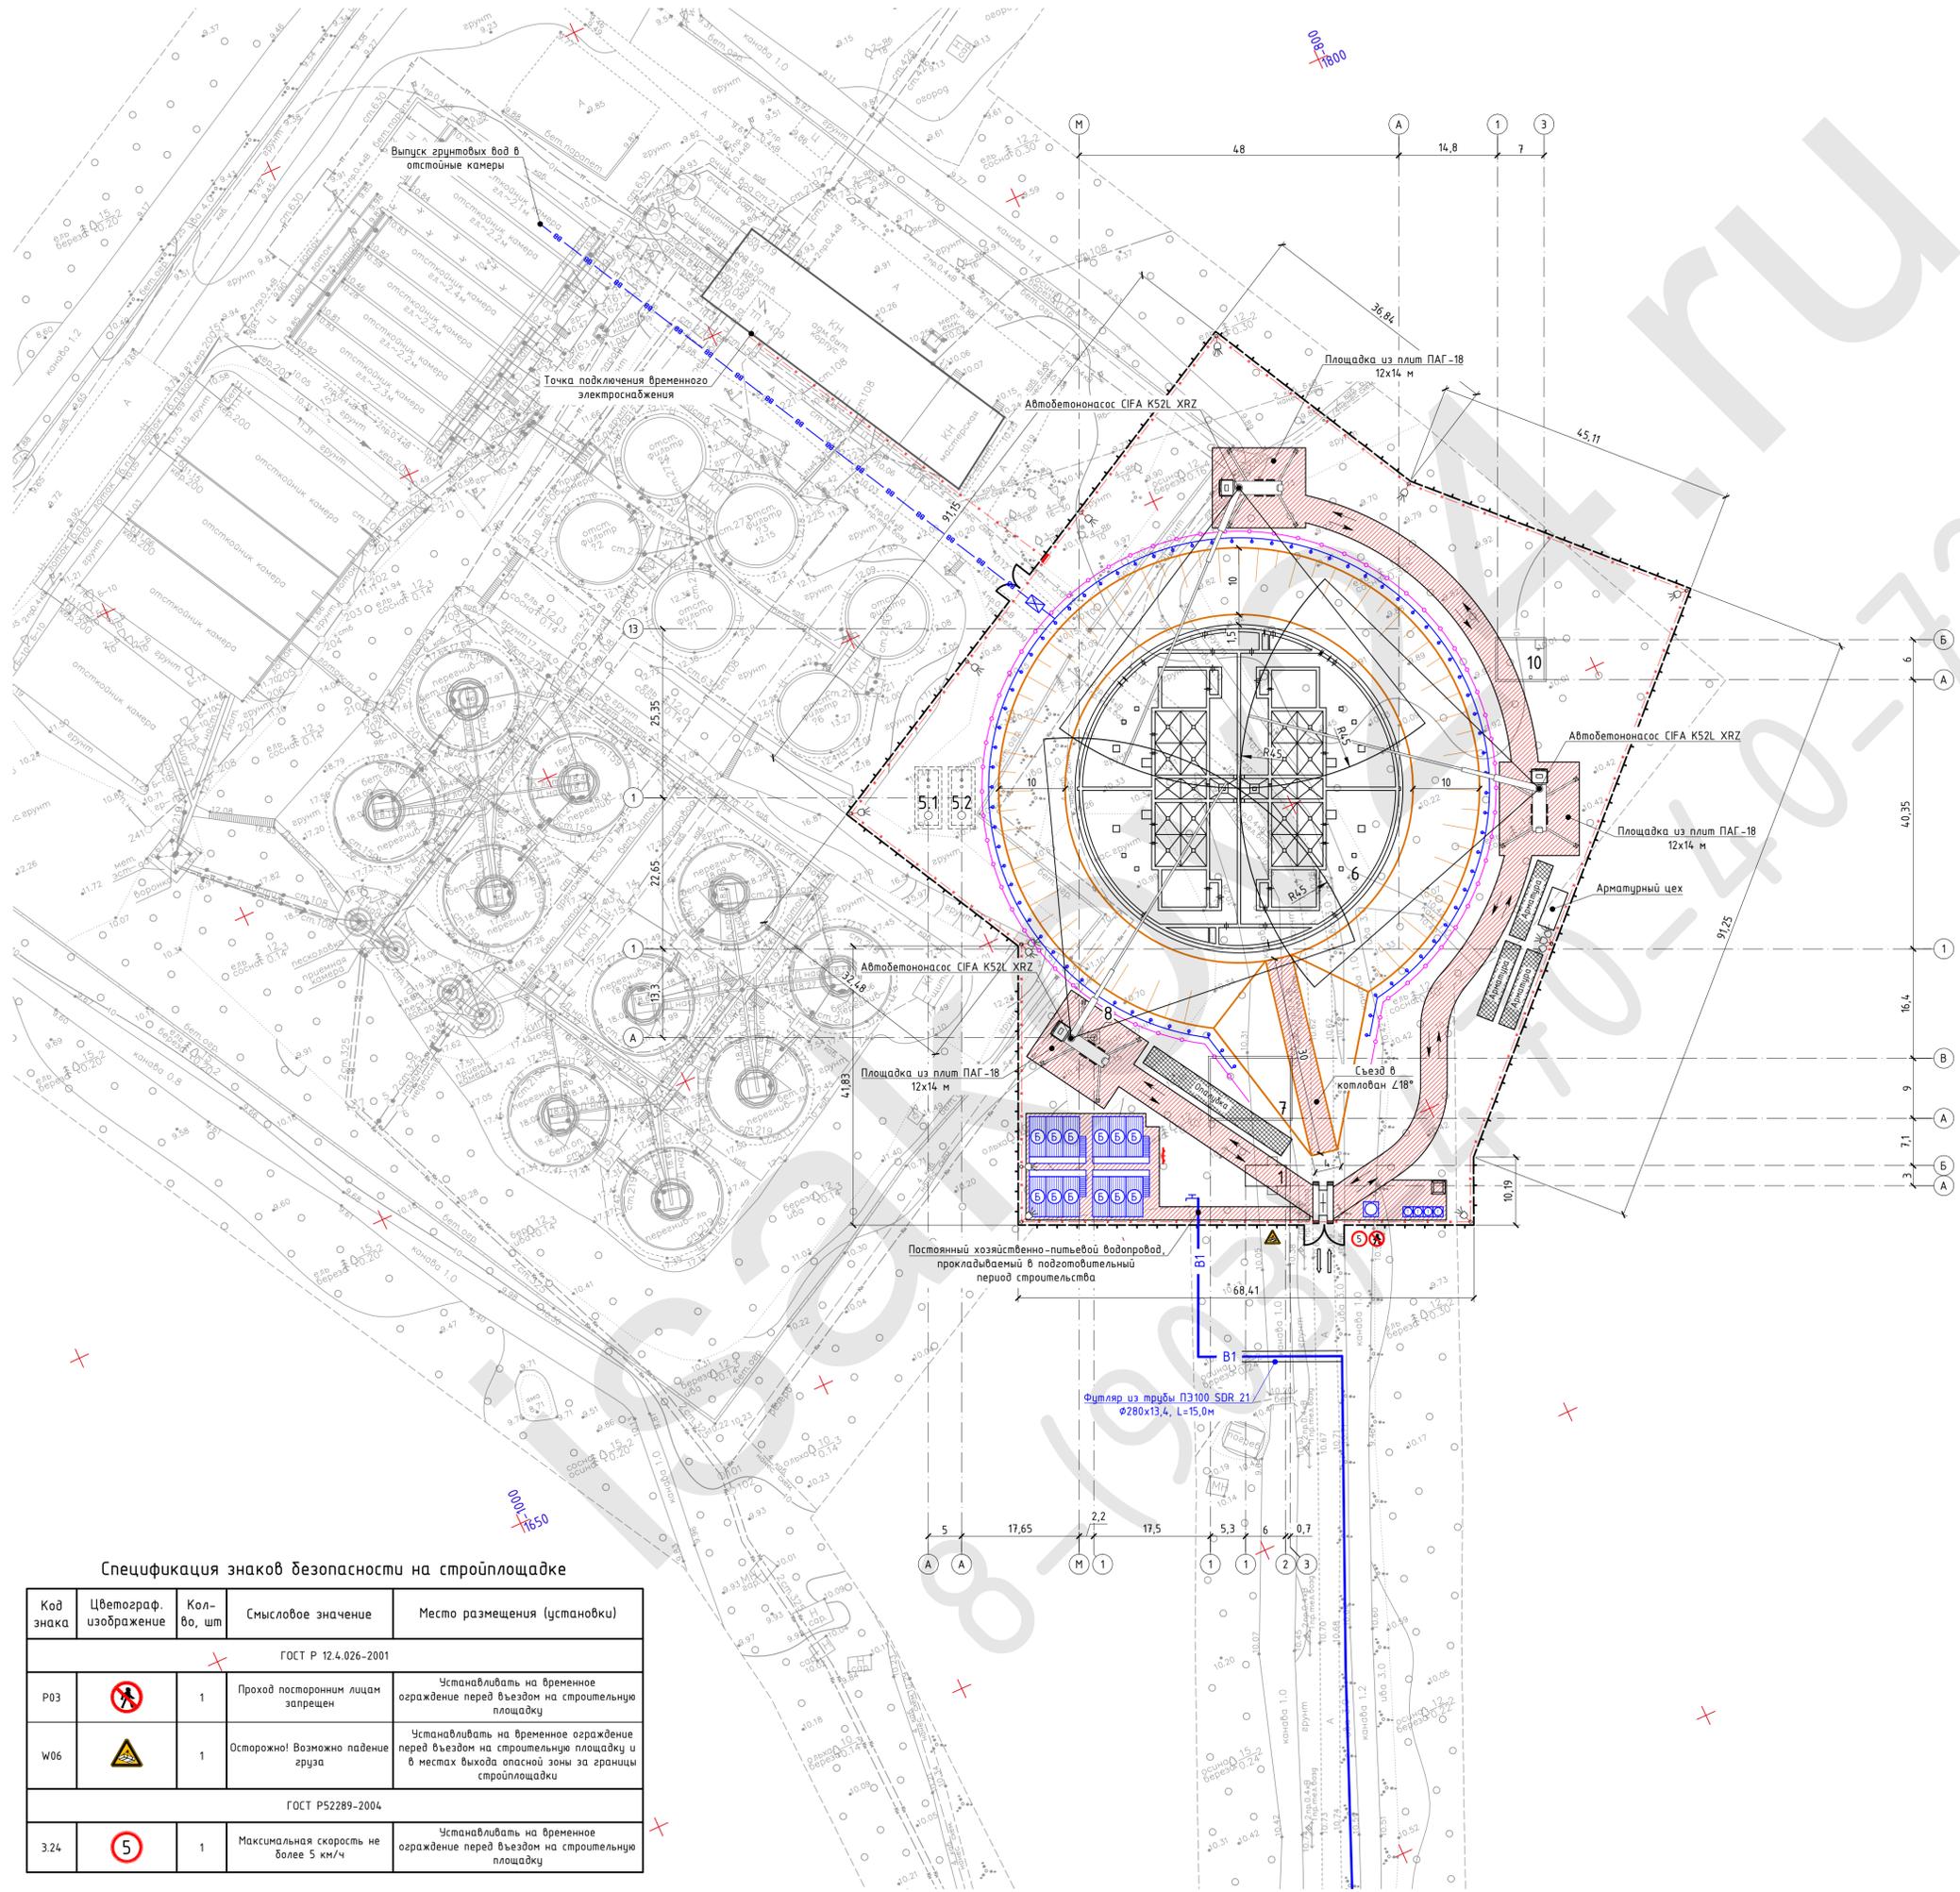

Условные обозначения:

	- граница земельного участка
	- временное ограждение стройплощадки из профлиста, высотой 2м (без козырька)
	- ворота распашные, двухстворчатые, шириной 6 м
	- въезды, выезды на строительную площадку
	- временные проезды и проходы из дорожных плит ПАГ-18
	- направление движения автотранспорта на строительной площадке
	- временная ЛЭП
	- прожектор освещения типа ПЭС-35
	- силовой распределительный шкаф
	- временное водоснабжение
	- водопроводный кран
	- контрольно-пропускной пункт (пост охраны)
	- временное бытовое помещение для рабочих и ИТР
	- туалет типа "БИО"
	- щит с противопожарным инвентарем
	- линия ограничения зоны работы строительной техники
	- опасная зона при перемещении грузов краном или от рабочих органов строительной техники
	- опасная зона при падении предметов со здания
	- площадки складирования конструкций и материалов
	- сигнальное ограждение котлована, высотой 1,2м
	- излофилтры с коллекторными звеньями
	- установка вакуумного водопонижения УВВ-3А-6КМ
	- шланг для выпуска грунтовых вод в место приема
	- пункт мойки колес "КАСКАД-П" с грязеотстойником
	- бункер для твердых бытовых отходов (ТБО)

Экспликация зданий и сооружений

№ по СГП	Наименование зданий и сооружений	Примечание
Проектируемые здания и сооружения Административно-хозяйственная зона		
1	Контрольно-пропускной пункт (КПП)	
2	Площадка для отдыха и физкультурных упражнений работающих	
3	Парковка для личного автотранспорта на 2 машино-места	
4	Площадка под контейнеры для бытовых отходов	
5.1, 5.2	Пожарные резервуары (2 шт.)	
Производственная зона		
6	Станция очистки хозяйственно-бытовых сточных вод "Мегалоплис М-10000"	
7	Аварийный резервуар уплотнённого избыточного активного ила	
8	Канализационная насосная станция (КНС)	
9	Площадка установки герметичных контейнеров с обезвоженными отбросами и песком	
10	Аккумулярующий резервуар поверхностных вод ёмк. 100м³	
Линейные сооружения		
11	Ограждение площадки	

Объемы временных сооружений

№ п/п	Наименование	Тип врем. сооружения	Ед. изм.	Кол-во
1	Временное ограждение стройплощадки, высотой 2,0 м (без козырька)	Из профлиста	м.п.	408
2	Временные дороги и проезды из плит	ПАГ-18	шт.	127
3	Основание под дорожные плиты, толщиной слоя 150мм	Песок	м³	263
4	Осветительные прожекторы	ПЭС-45	шт.	13
5	Временная линия освещения и электроснабжения	Провод в рез. изол.	м.п.	463
6	Бытовые помещения	6x2,5 м	шт.	24
7	Бытовые помещения (КПП)	2,5x2,5 м	шт.	1
8	Биотуалет	1,5x1,5 м	шт.	4
9	Пункт мойки колес	КАСКАД-П	шт.	1

Спецификация знаков безопасности на стройплощадке

Код знака	Цветовая графика изображения	Кол-во, шт	Смысловое значение	Место размещения (установки)
ГОСТ Р 12.4.026-2001				
P03		1	Проезд посторонним лицам запрещен	Устанавливать на временное ограждение перед въездом на строительную площадку
W06		1	Осторожно! Возможно падение груза	Устанавливать на временное ограждение перед въездом на строительную площадку и в местах выхода опасной зоны за границы стройплощадки
ГОСТ Р 52289-2004				
3.24		1	Максимальная скорость не более 5 км/ч	Устанавливать на временное ограждение перед въездом на строительную площадку

48-13-ПОС

«Строительство канализационных очистных сооружений г. Съездстрой, мощностью 10 000 м³/сутки»

Изм.	Кол.	Лист	№ док.	Подпись	Дата
ГИП	Инженер	Исаков			
Проект организации строительства					
			Стадия	Лист	Листов
			П	2	
Стройгенплан на период устройства подземной части станции "Мегалоплис М-18000", М1:500					