


Стройгенплан основного периода строительства, М1:200

ул. Шеболдаева

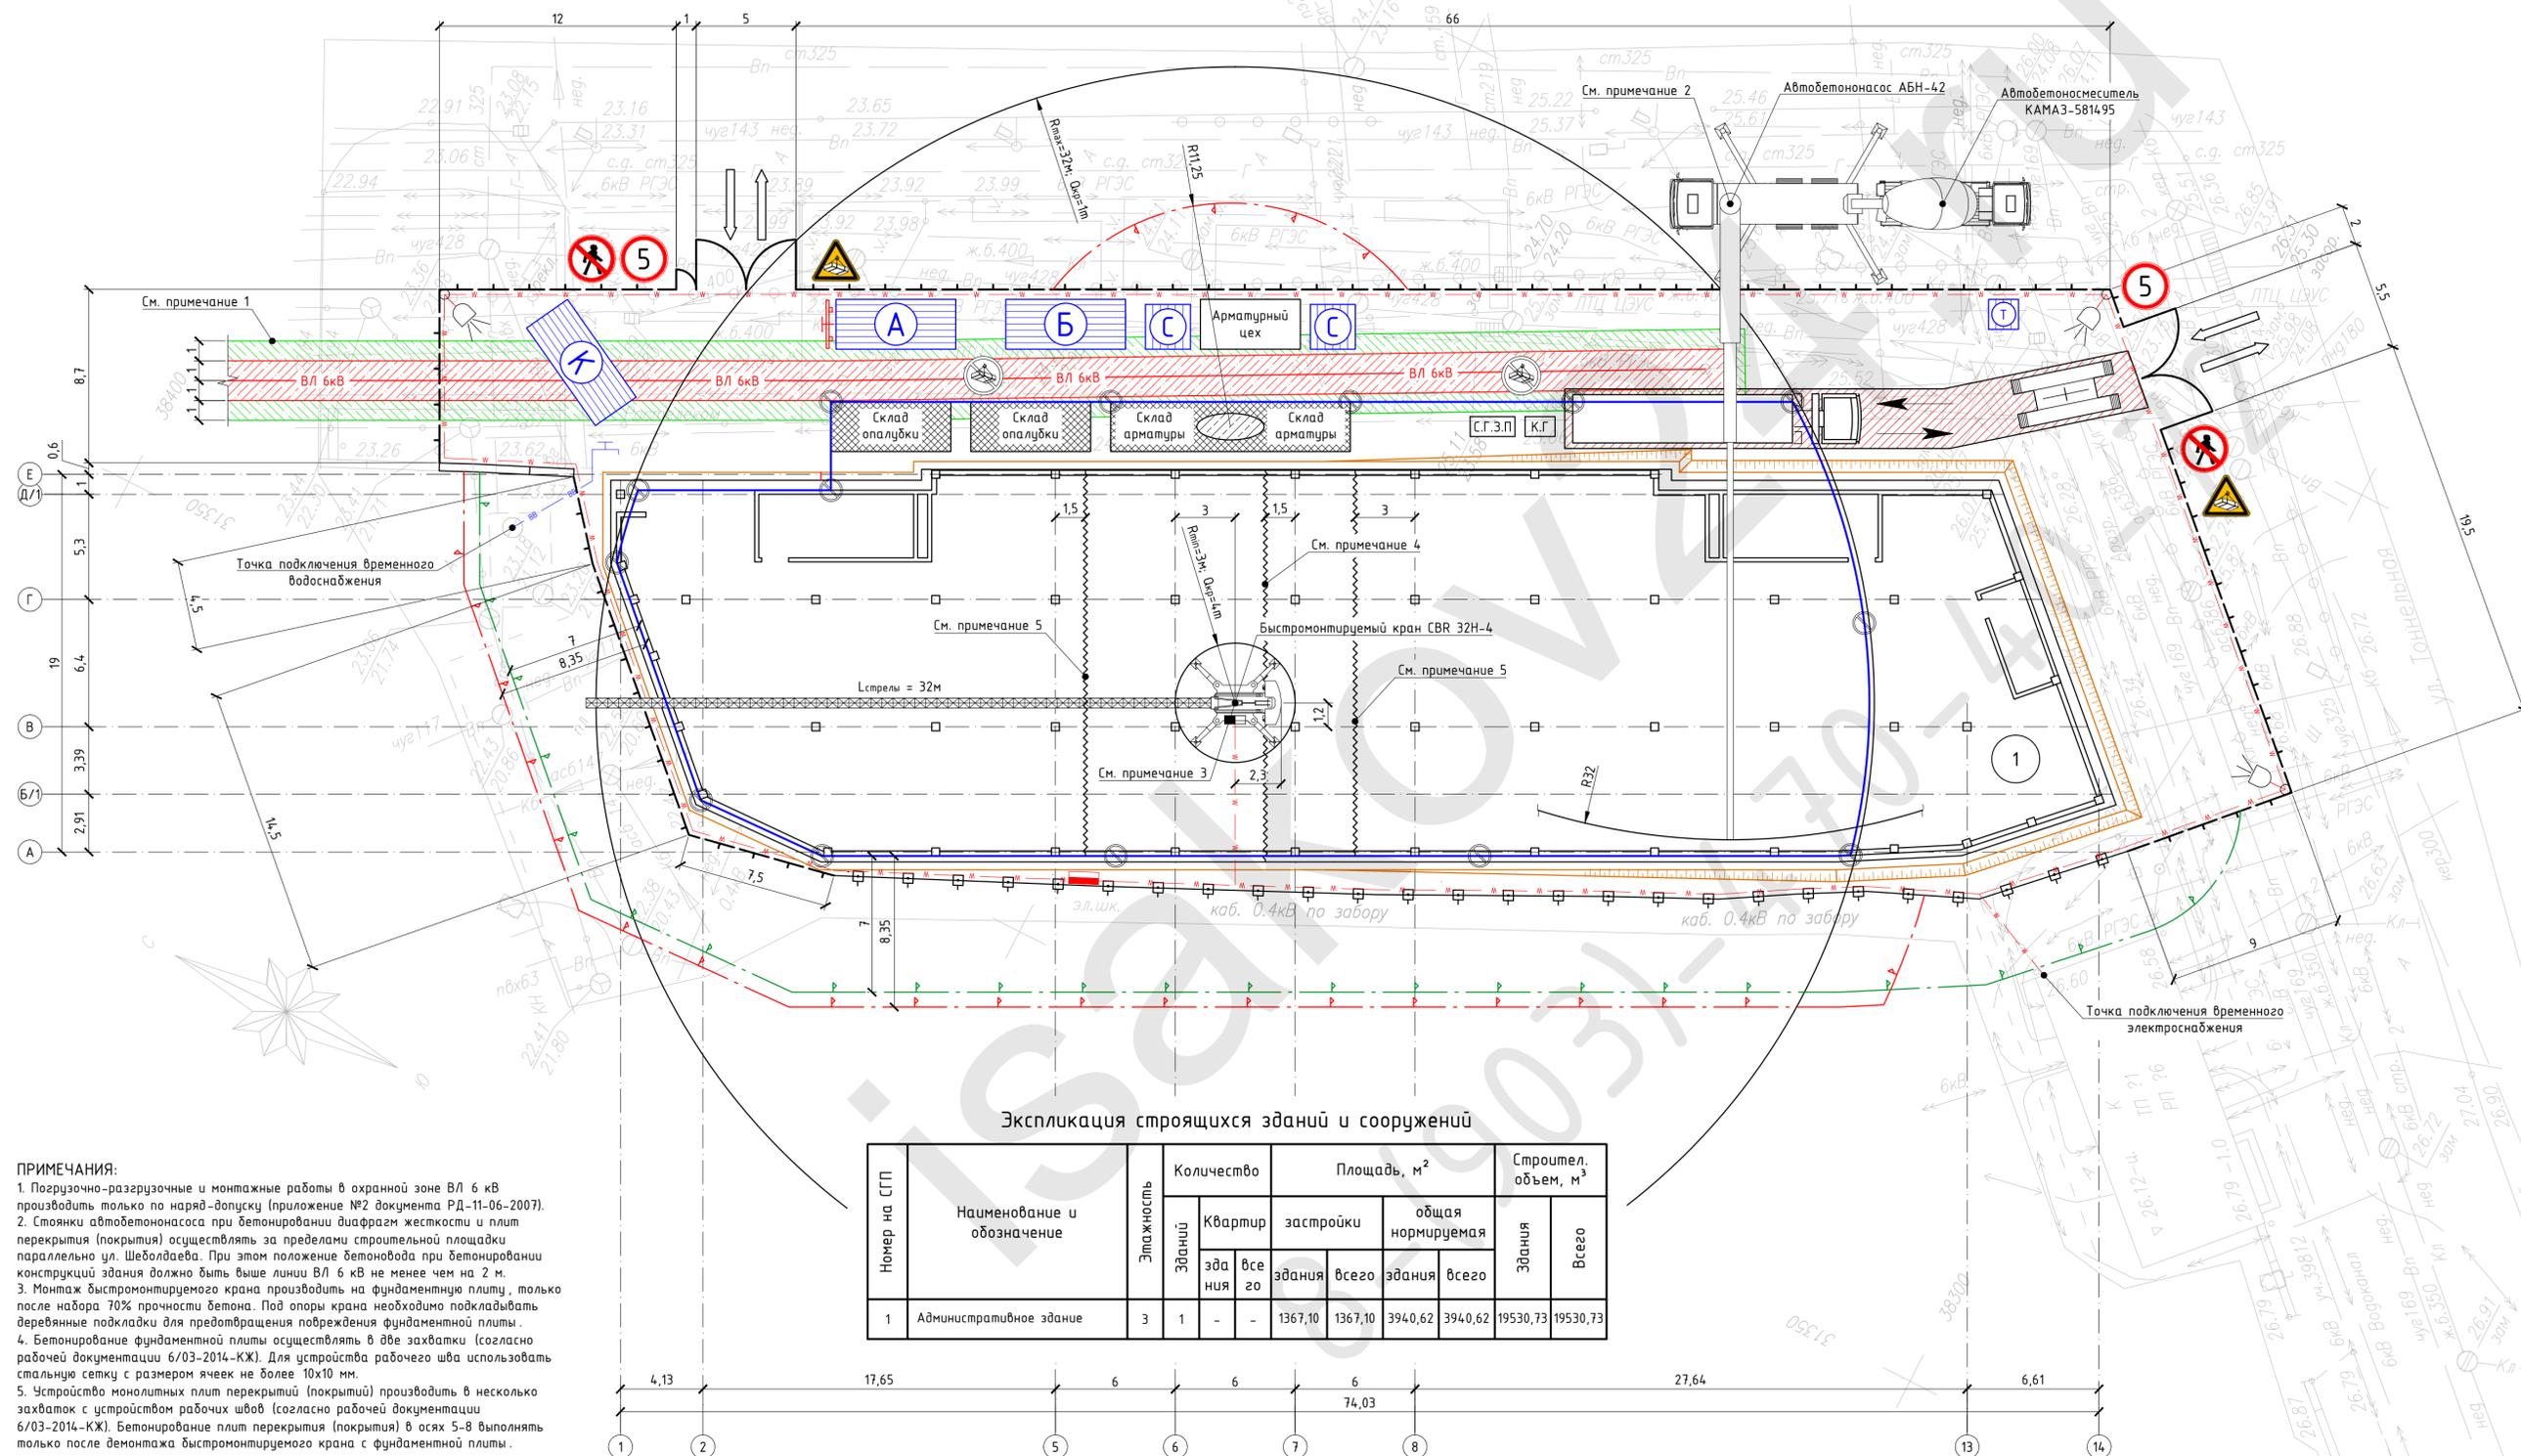

Экспликация строящихся зданий и сооружений

Номер на СГП	Наименование и обозначение	Этажность	Количество		Площадь, м ²				Строител. объем, м ³	
			Здания	Квартир	застройки		общая нормируемая		Здания	Всего
					зда ния	все го	здания	всего		
1	Административное здание	3	1	-	1367,10	1367,10	3940,62	3940,62	19530,73	19530,73

ПРИМЕЧАНИЯ:
 1. Погрузочно-разгрузочные и монтажные работы в охранной зоне ВЛ 6 кВ производить только по наряд-допуску (приложение №2 документа РД-11-06-2007).
 2. Стоянки автобетононасоса при бетонировании диафрагм жесткости и плит перекрытия (покрытия) осуществлять за пределами строительной площадки параллельно ул. Шеболдаева. При этом положение бетоновода при бетонировании конструкций здания должно быть выше линии ВЛ 6 кВ не менее чем на 2 м.
 3. Монтаж быстромонтируемого крана производить на фундаментную плиту, только после набора 70% прочности бетона. Под опоры крана необходимо подкладывать деревянные подкладки для предотвращения повреждения фундаментной плиты.
 4. Бетонирование фундаментной плиты осуществлять в две захватки (согласно рабочей документации 6/03-2014-КЖ). Для устройства рабочего шва использовать стальную сетку с размером ячеек не более 10х10 мм.
 5. Устройство монолитных плит перекрытий (покрытий) производить в несколько захваток с устройством рабочих швов (согласно рабочей документации 6/03-2014-КЖ). Бетонирование плит перекрытия (покрытия) в осях 5-8 выполнять только после демонтажа быстромонтируемого крана с фундаментной плиты.

Условные обозначения:

- существующее кирпичное ограждение стройплощадки
- существующее металлическое ограждение стройплощадки
- временное ограждение стройплощадки из профлиста, высотой 2м (без козырька)
- ворота распашные, двухстворчатые, шириной 5м и 5,5м
- въезды, выезды на строительную площадку
- временные проезды и проходы из щебня
- направление движения автотранспорта на строительной площадке
- временная ЛЭП
- прожектор освещения типа ПЗС-45
- силовой распределительный шкаф
- крановый рубильник
- временное водоснабжение
- водопроводный кран
- временное бытовое помещение для ИТР (прорабская)
- временное бытовое помещение для рабочих
- контрольно-пропускной пункт (пост охраны)
- закрытый материальный склад
- туалет типа "БИО"
- щит с противопожарным инвентарем
- линия ограничения зоны проноса груза
- опасная зона при перемещении грузов краном или от рабочих органов строительной техники
- опасная зона при падении предметов со здания
- место хранения грузозахватных приспособлений и тары
- контрольный груз
- место подъема груза на монтажную высоту
- площадки складирования конструкций и материалов
- пункт мойки колес "КАСКАД-П" с грязеотстойником
- существующая ВЛ 6 кВ на ж/б столбах, высотой 10 м
- охранная зона ВЛ 6 кВ
- знак "Максимальная скорость движения автотранспорта не более 5км/ч"
- знак "Проход посторонним лицам запрещен"
- знак "Осторожно! Возможно падение груза"
- знак "Пронос груза запрещен" с поясняющей надписью

6/03-2014-ПОС

Административное здание
 со встроенными торговыми помещениями по адресу:
 ул. Шеболдаева, 95а/2, г. Ростов-на-Дону

Изм.	Кол.	Лист	№ док.	Подпись	Дата	Проект организации строительства	Стадия	Лист	Листов
Инженер	Исаков						П	1	
Стройгенплан основного периода строительства, М1:200							ООО "ПИК Основа" г. Ростов-на-Дону		