Календарный график производства работ

№ п/п	Наименование работ	Объемы работ		Трудоемкость чел.-дни		Основные строительные машины			Прод-ть работ, дни	Сменность	Кол-во рабочих в смене	Состав бригады
		Ед. изм.	Кол-во	Норма-тивная	Приня-тая	Наиме-нование	Количество маш.-смен					
							Норма-тивная	Приня-тая				
1	2	3	4	5	6	7	8	9	10	11	12	13
1	Устройство кровли 2-го типа покрытия	$м^2$	102	48	48	Башенный кран	10	10	12	1	4	Кровельщики - 2 чел., разнораб. - 2 чел.
2	Устройство кровли 1-го типа покрытия	$м^2$	680	204	204	Башенный кран	10	10	34	1	6	Кровельщики - 4 чел., разнораб. - 4 чел.
3	Устройство кровли 3-го типа покрытия	$м^2$	15,6	32	32	-	-	-	8	1	4	Кровельщики - 2 чел., разнораб. - 2 чел.

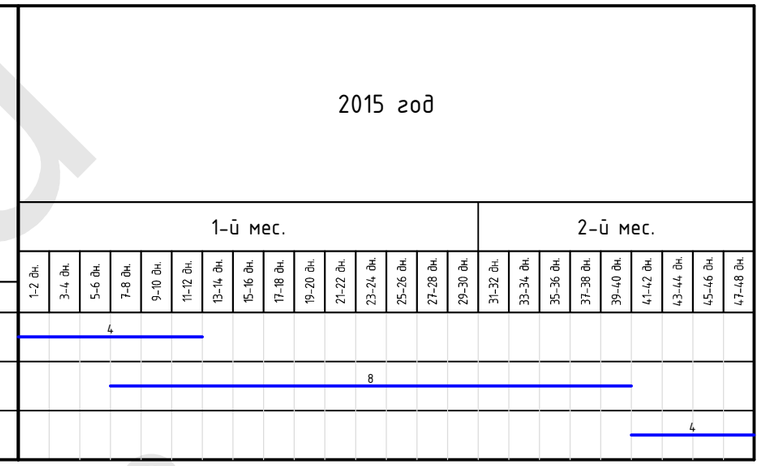

График потребности в рабочих

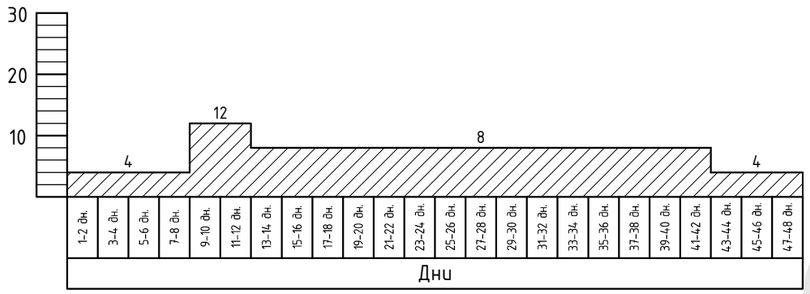

График работы основных строительных машин и механизмов

№ п/п	Наименование машин и механизмов	Марка	Кол-во
1	Башенный кран	Liebherr	1
2	Бортовой автомобиль	КАМАЗ	1

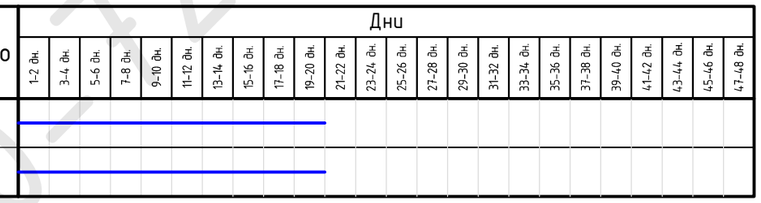

График поступления и расходования основных строительных материалов

№ п/п	Наименование конструкций и материалов	Ед. изм.	Количество
1	Гипсовые смеси (мешок 30 кг)	шт. / $м^3$	22 / 0,7
2	Маячная рейка	м.п.	330
3	Керамзитобетон	$м^3$	102
4	Грунтовка Технониколь №01	л	240
5	Ц/п раствор М150	$м^3$	10
6	Техноэласт ЭПП	$м^3$	782
7	Техноэласт ЭКП	шт.	797,6
8	Утеплитель ISOVER OL-TOP	$м^2$	102
9	Утеплитель ISOVER OL-PE	$м^2$	102

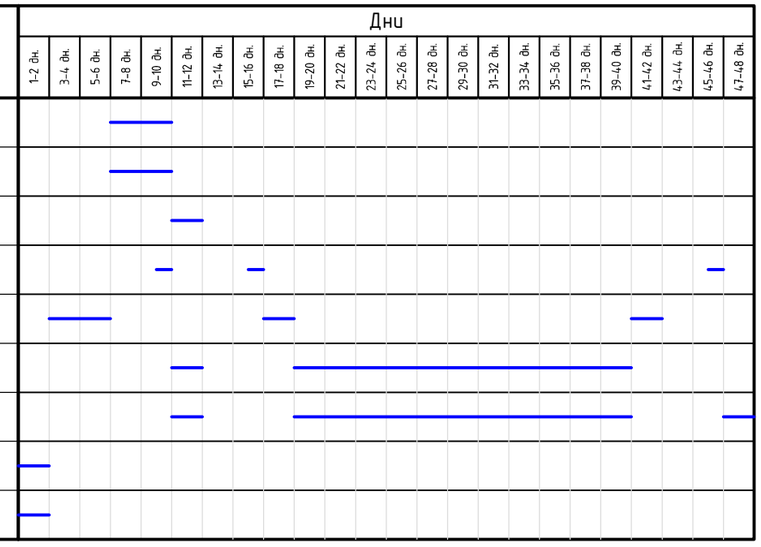

Изм.	Кол.	Лист	№док.	Подпись	Дата
ГИП					
Инженер		Исаков			

02-2014-ППР

Многоэтажный жилой дом со встроенными-пристроенными объектами соцкультбыта (п.2,3) по ул. Малиновского - ул. Еременко в г. Ростове-на-Дону

Проект производства работ на устройство плоской кровли из наплавляемых материалов

Стадия	Лист	Листов
Р	6	

Графики производства работ

ООО "СпецКомплексПроект"
г. Ростов-на-Дону

Согласовано

Взам. инв.№

Подп. и дата

Инв.№ подл.

Копировал:

Формат А3

isakov24.ru
8-(903)-470-4072