


Разрез 2-2, M1:200

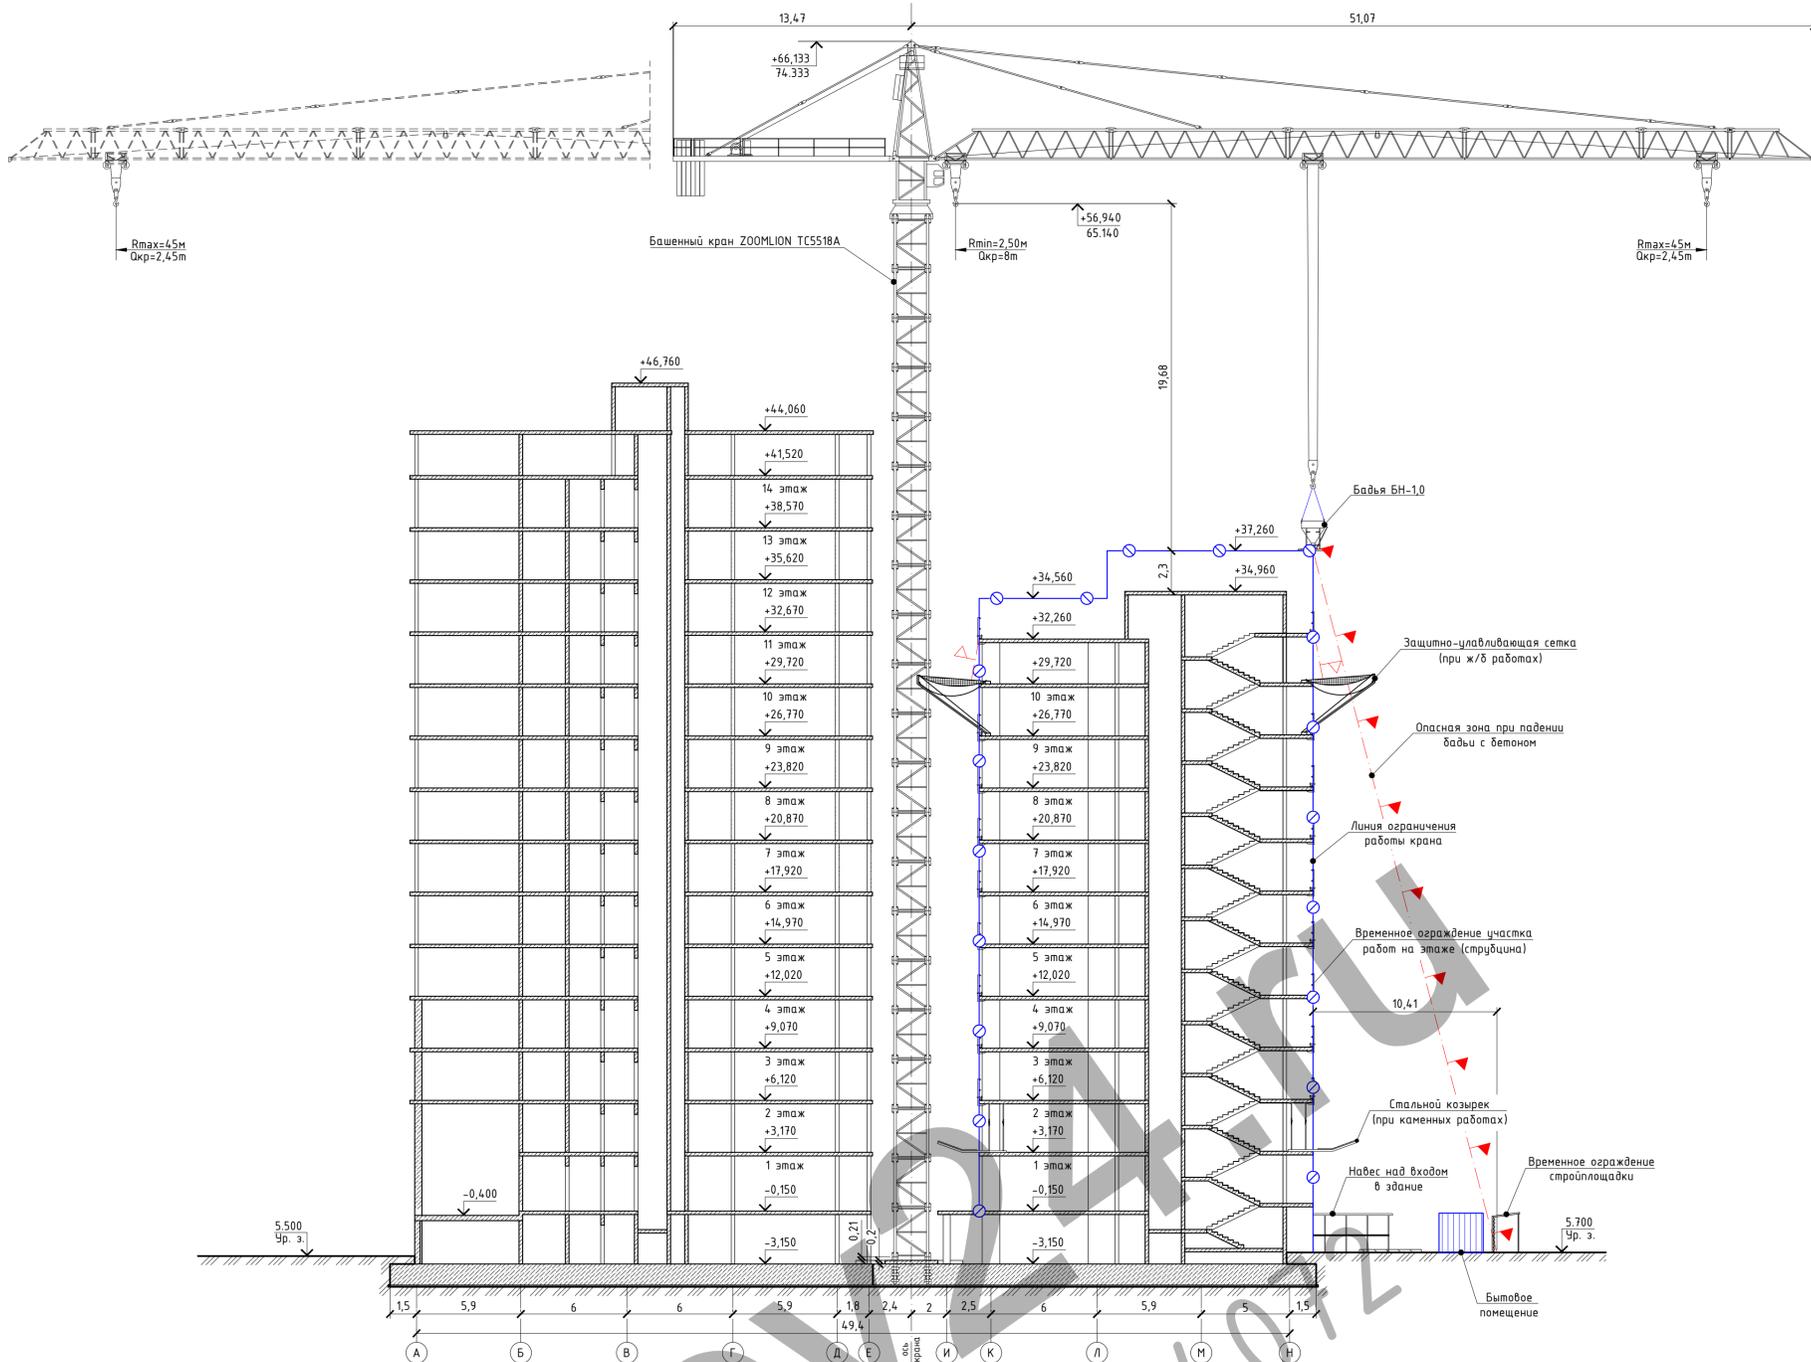

Разрез 1-1, M1:200


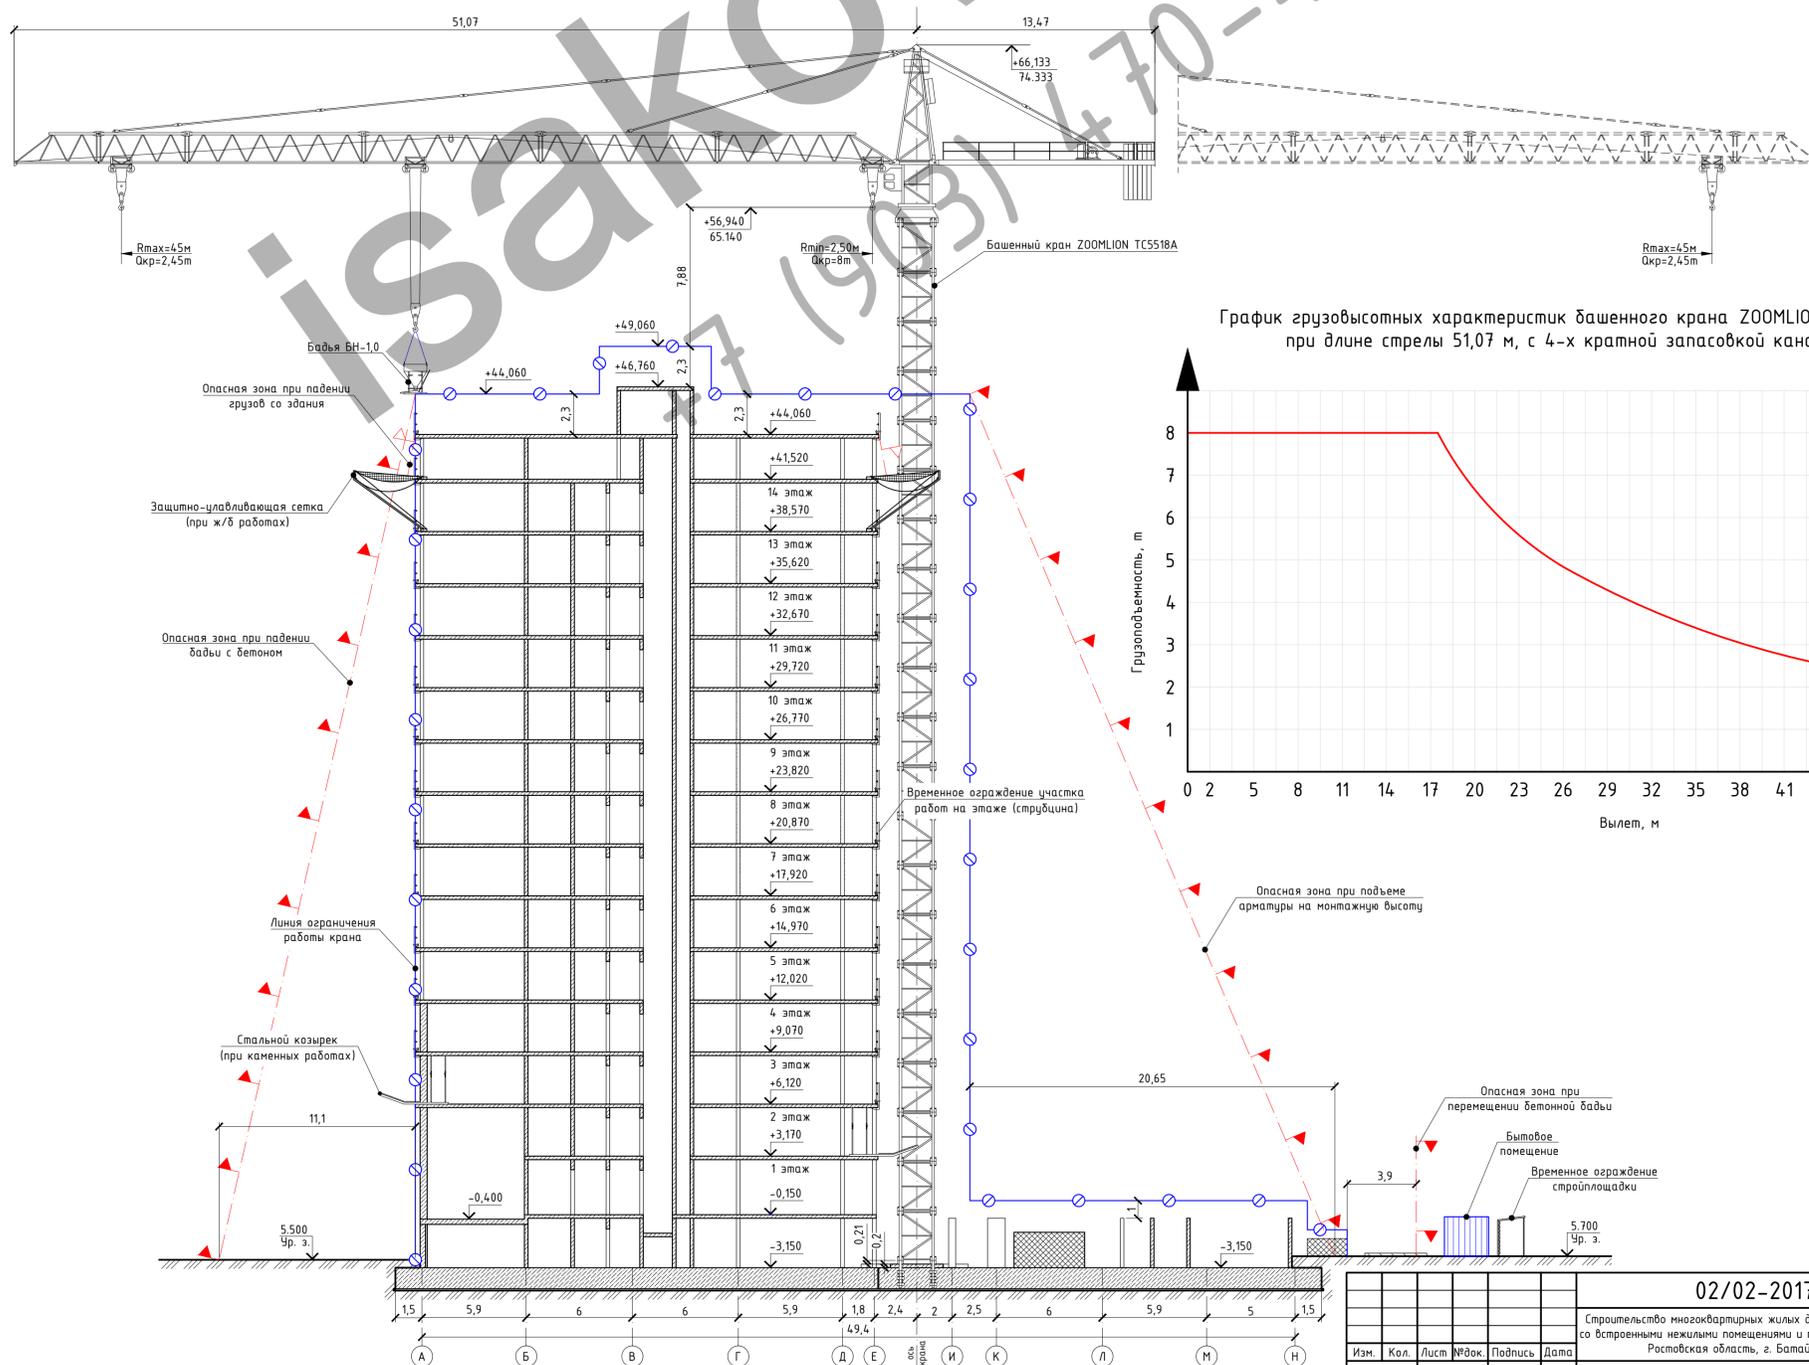


График грузовысотных характеристик башенного крана ZOOMLION TC5518A, при длине стрелы 51,07 м, с 4-х кратной запасовкой каната

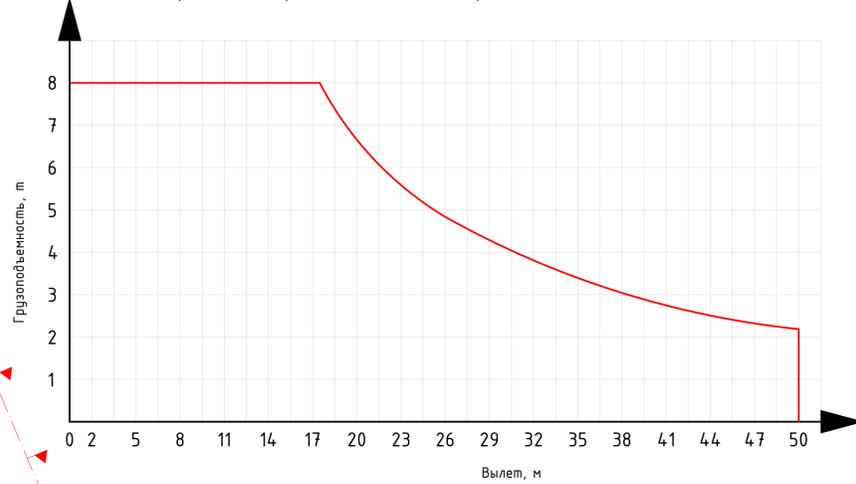

Согласовано
Исполнено
Проверено
М.П. И.В.

02/02-2017-ППРк			
(строительство многоквартирных жилых домов (I и II этапы строительства) со встроенными нежилыми помещениями и подземной автостоянкой по адресу: Ростовская область, г. Батайск, ул. М. Горького, 111)			
Изм.	Кол.	Лист	№ док.
Выполнил	Гасанов	02.17	
Проверил	Исаков	02.17	
Проект производства работ краном на возведении надземной части жилых домов		Страница	Лист
		Р	З
Разрез 1-1, 2-2			
Исаков И.В.			