Стройгенплан, М1:500

Спецификация знаков безопасности на стройплощадке

Код знака	Цветограф. изображение	Кол-во, шт	Смысловое значение	Место размещения (установки)
ГОСТ Р 12.4.026-2001				
Р03		2	Проход посторонним лицам запрещен	Устанавливать на временное ограждение перед въездом на строительную площадку
W06		2	Осторожно! Работает кран	Устанавливать на временное ограждение перед въездом на строительную площадку и в местах выхода опасной зоны за границы стройплощадки
ГОСТ Р52289-2004				
3.24	5	2	Максимальная скорость не более 5 км/ч	Устанавливать на временное ограждение перед въездом на строительную площадку

ВНИМАНИЕ!

На период устройства канализационного коллектора и оголовка выпуска запрещается:
- складирование грунта около р. Оккервиль и в границах ее водоохранной зоны;
- сбрасывание отходов строительных материалов в р. Оккервиль.

Избыточный грунт грузить в автосамосвалы и вывозить на полигон хранения грунта за пределами стройплощадки.
Складирование грунта для обратной засыпки осуществлять на полигоне хранения грунта за пределами стройплощадки.

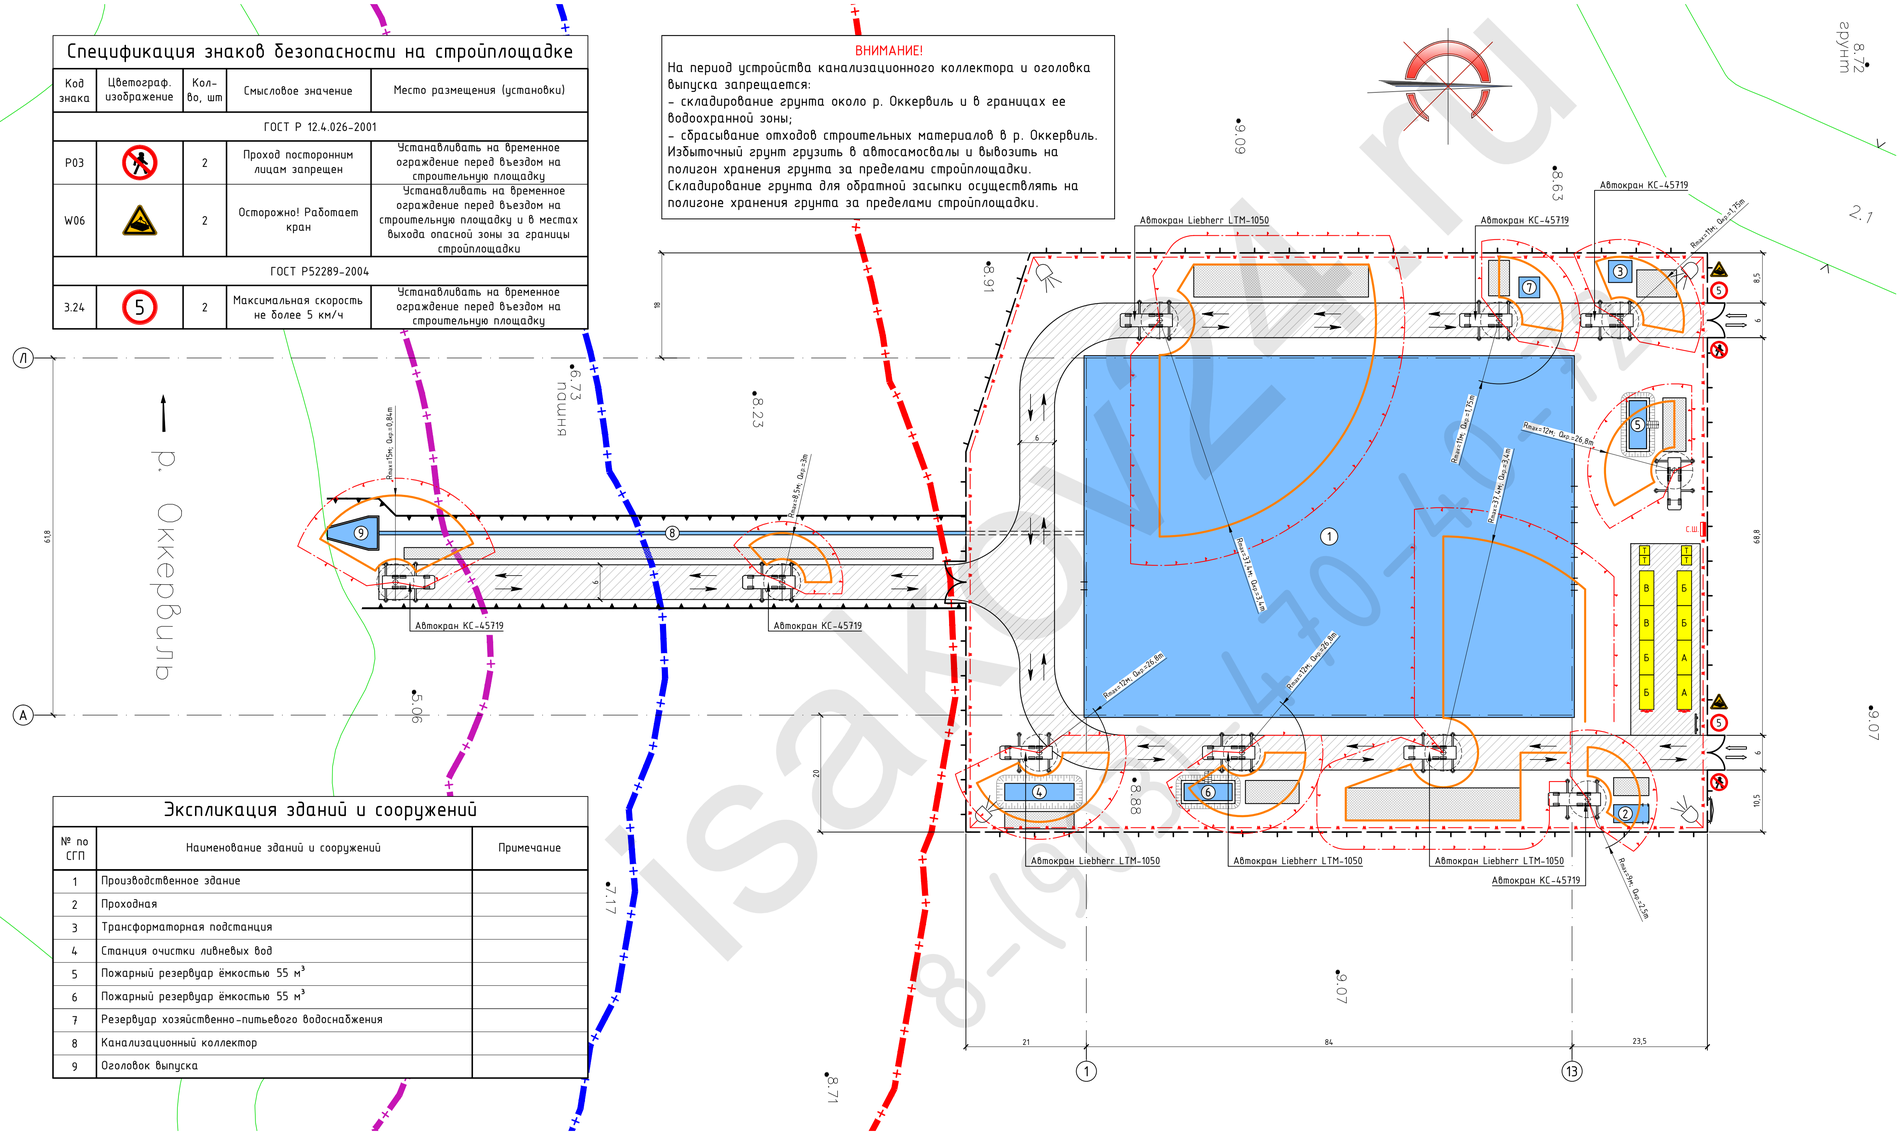

Экспликация зданий и сооружений

№ по СГП	Наименование зданий и сооружений	Примечание
1	Производственное здание	
2	Проходная	
3	Трансформаторная подстанция	
4	Станция очистки ливневых вод	
5	Пожарный резервуар ёмкостью 55 м³	
6	Пожарный резервуар ёмкостью 55 м³	
7	Резервуар хозяйственно-питьевого водоснабжения	
8	Канализационный коллектор	
9	Оголовок выпуска	

Условные обозначения:

- водоохранная зона р. Оккервиль - 100м (Согласно ст. 65 и ст. 6 "Водного кодекса РФ")
- прибрежная защитная полоса р. Оккервиль - 50м (Согласно ст. 65 и ст. 6 "Водного кодекса РФ")
- береговая полоса р. Оккервиль - 20м (Согласно ст. 65 и ст. 6 "Водного кодекса РФ")
- временное ограждение стройплощадки из профлиста, высотой 2м (без козырька)
- ворота распашные, двухстворчатые, шириной 6м
- въезды, выезды на строительную площадку
- временная дорога и площадки из аэродромных плит ПАГ-18
- направление движения автотранспорта на строительной площадке и за ее пределами
- временная линия электропередач
- прожектор освещения типа ПЗС-35
- силовой распределительный шкаф
- линия ограничения зоны действия крана
- опасная зона при перемещении грузов краном
- площадка складирования материалов
- щит со схемами строповки и складирования
- щит с противопожарным инвентарем
- фирменный щит строительной организации
- границы полосы отвода при строительстве канализационного коллектора и оголовка выпуска

Экспликация временных зданий и сооружений

№ п/п	Наименование зданий и сооружений	Ед. изм.	Кол-во	Примечания
А	Контора ИТР, служащих и охраны	шт.	2	Инвентар. вагончик 6х2,5
Б	Гардеробная/помещение для обогрева работающих, приема пищи	шт.	4	Инвентар. вагончик 6х2,5
В	Душевая/умывальная/сушилка для одежды	шт.	2	Инвентар. вагончик 6х2,5
Т	Биотуалет	шт.	4	Пластик. блок 1,5х1,5

Изм.	Кол.	Лист	№док.	Подпись	Дата
ГИП		Яковлев			
Инженер		Исаков			

01/14-ПОС

Канализационные очистные сооружения производительностью 20 000 м3/сутки хозяйственно-бытовых сточных вод жилого массива Кудрово Всеволожского района Ленинградской области

Проект организации строительства	Стадия	Лист	Листов
	П	1	

Стройгенплан, М1:500

ООО "ПИТеР"

Согласовано

Взам. инв.№

Подп. и дата

Инв.№ подл.

Копировал:

Формат А3х3

isakov24.ru 8-(911)-470-40-12