
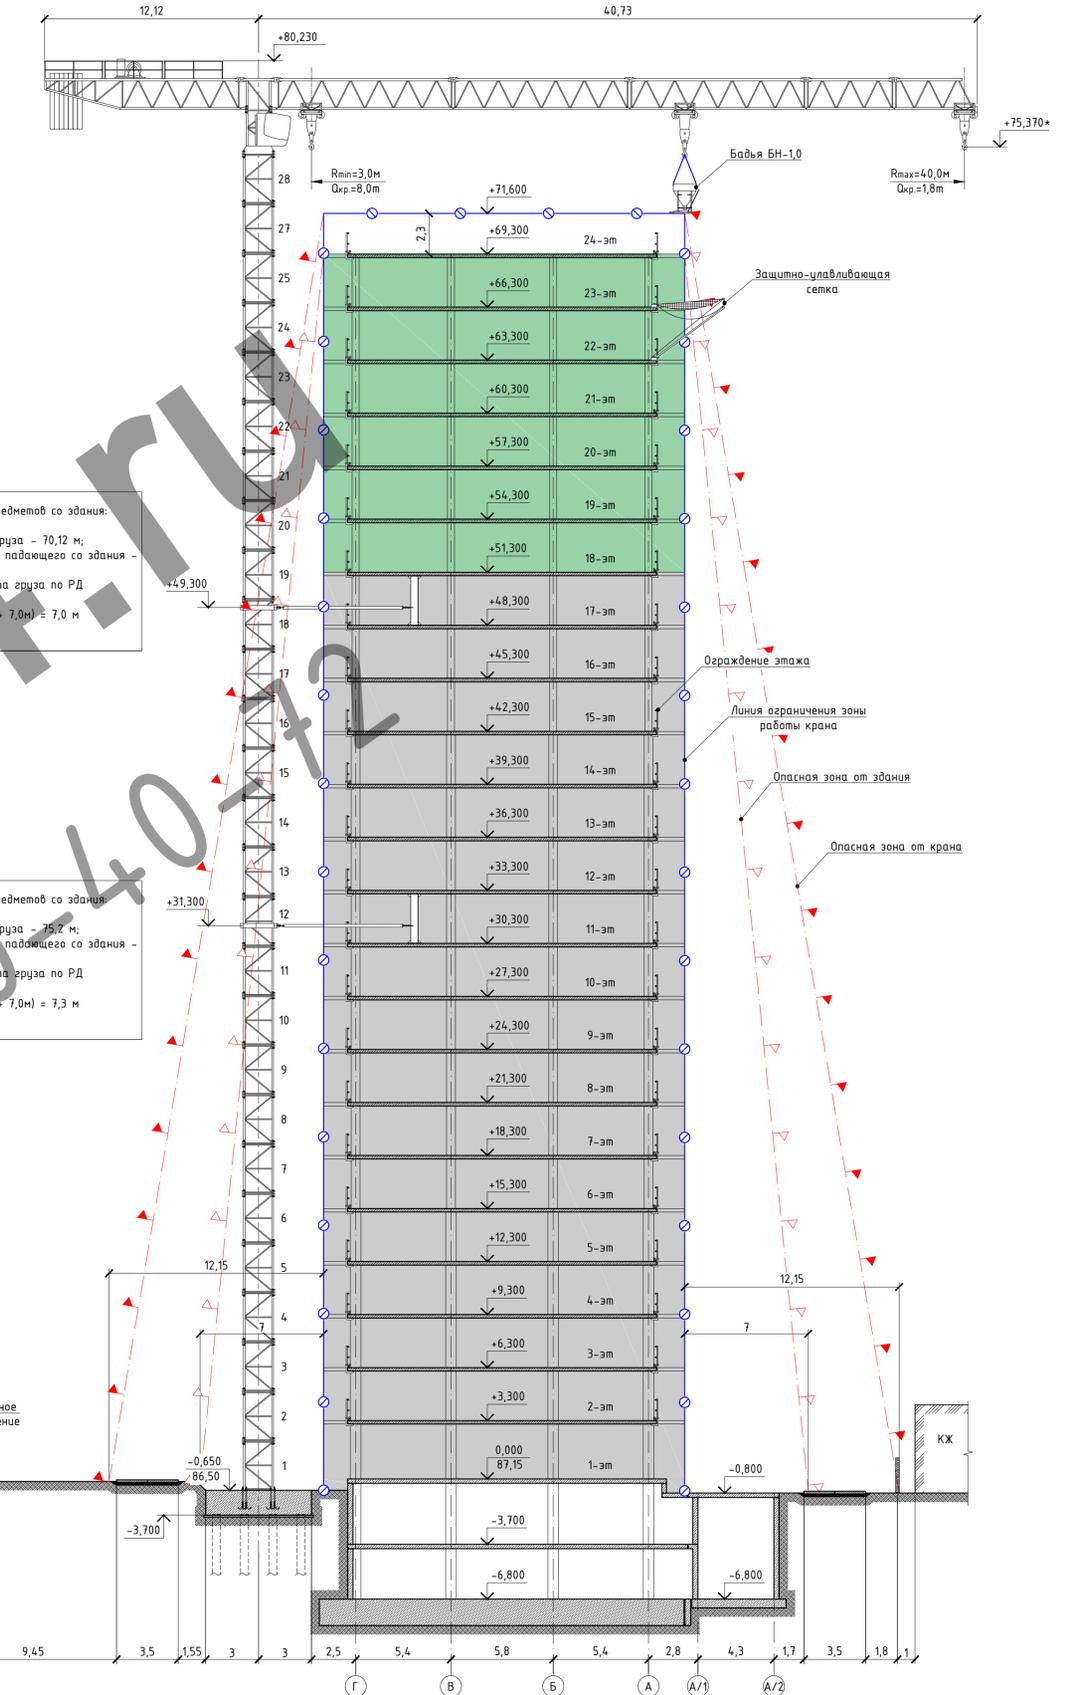


РАЗРЕЗ 1-1
(IV этап)

РАЗРЕЗ 1-1
(III этап)

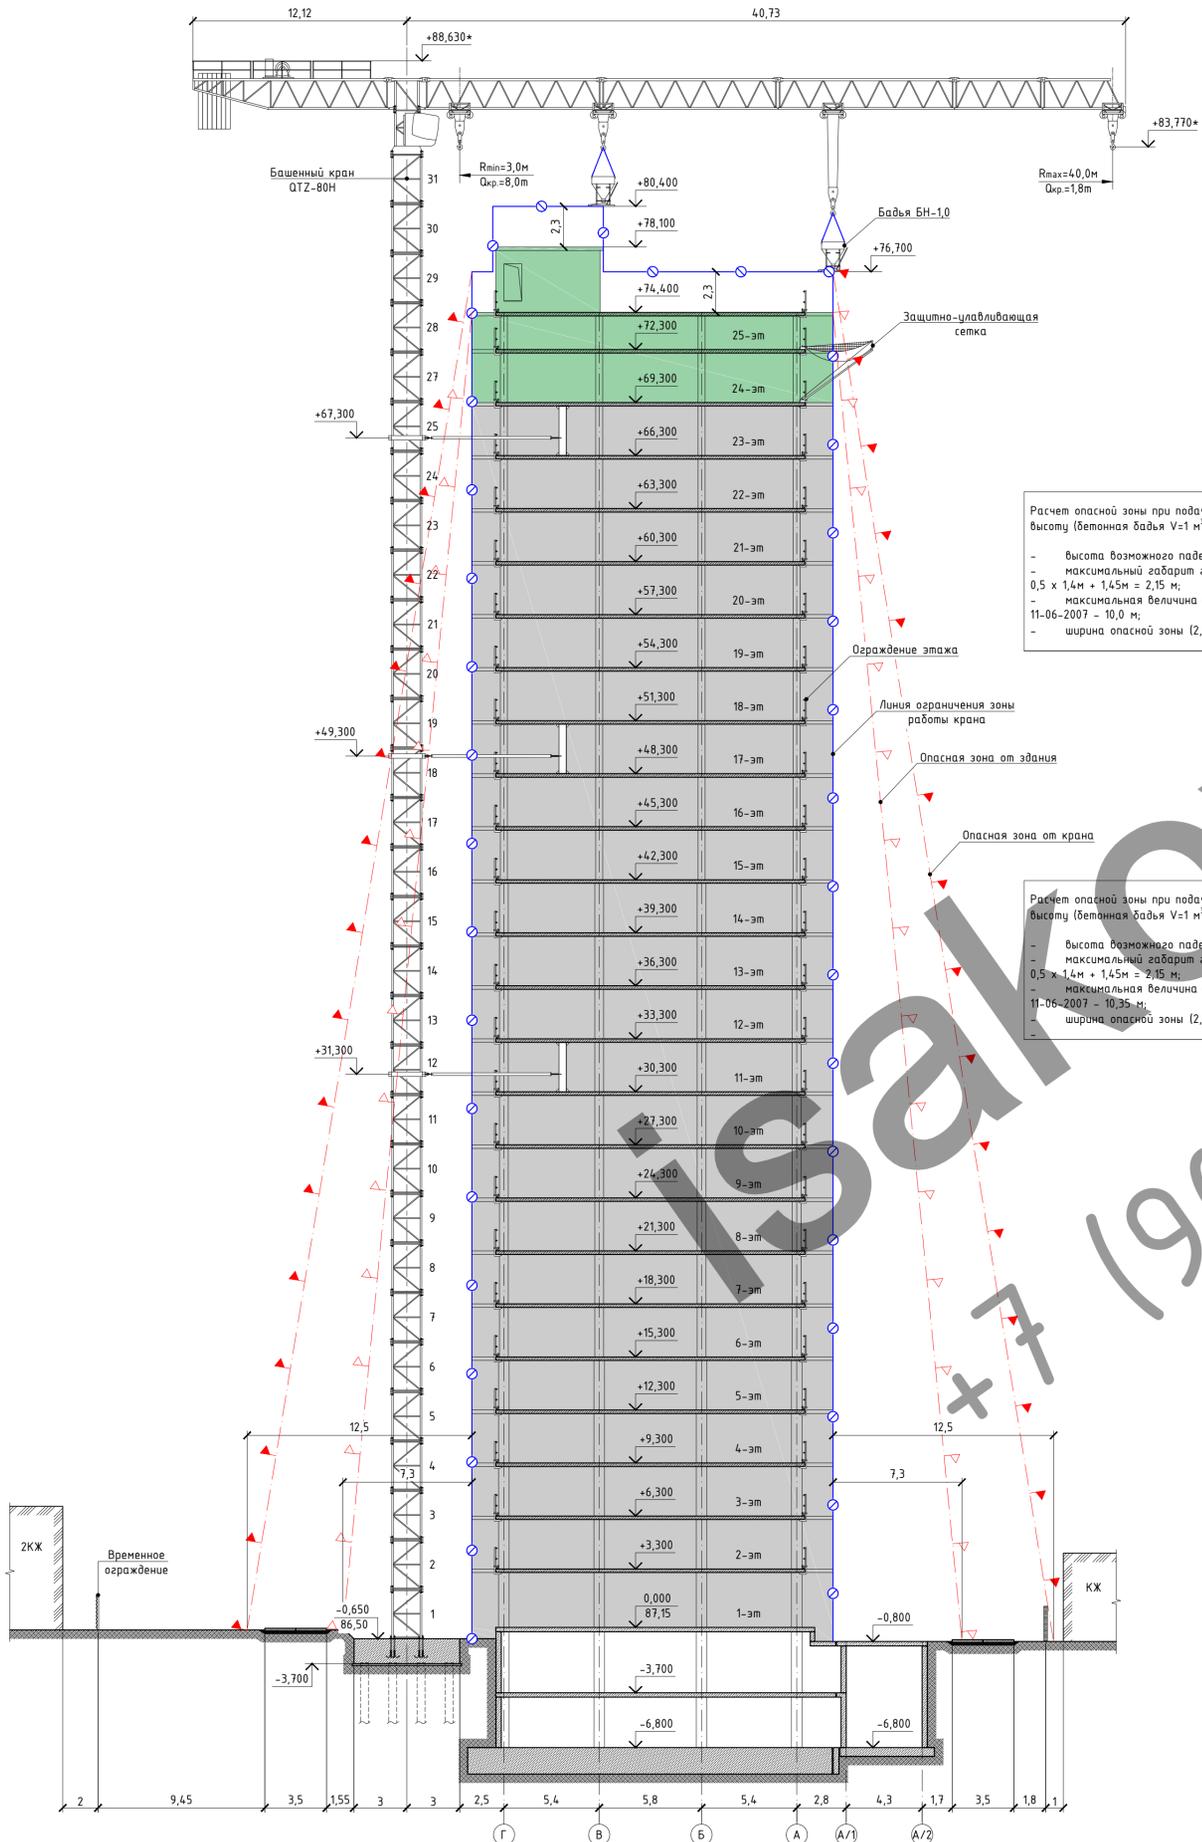

Расчет опасных зон III-го этажа

<p>Расчет опасной зоны при подаче грузов на монтажную высоту (бетонная бадья V=1 м³):</p> <ul style="list-style-type: none"> - высота возможного падения груза - 72,4 м; - максимальный габарит груза, падающего со здания - 0,5 x 1,4м + 1,45м = 2,15 м; - максимальная величина отлета груза по РД 11-06-2007 - 10,0 м; - ширина опасной зоны (2,15м + 10,0м) = 12,15 м 	<p>Расчет опасной зоны при падении предметов со здания:</p> <ul style="list-style-type: none"> - высота возможного падения груза - 70,12 м; - максимальный габарит груза, падающего со здания - 0,3 м; - максимальная величина отлета груза по РД 11-06-2007 - 6,7 м; - ширина опасной зоны - (0,3м + 7,0м) = 7,0 м
---	---

Расчет опасных зон IV-го этажа

<p>Расчет опасной зоны при подаче грузов на монтажную высоту (бетонная бадья V=1 м³):</p> <ul style="list-style-type: none"> - высота возможного падения груза - 77,5 м; - максимальный габарит груза, падающего со здания - 0,5 x 1,4м + 1,45м = 2,15 м; - максимальная величина отлета груза по РД 11-06-2007 - 10,35 м; - ширина опасной зоны (2,15м + 10,35м) = 12,5 м 	<p>Расчет опасной зоны при падении предметов со здания:</p> <ul style="list-style-type: none"> - высота возможного падения груза - 75,2 м; - максимальный габарит груза, падающего со здания - 0,3 м; - максимальная величина отлета груза по РД 11-06-2007 - 7,0 м; - ширина опасной зоны - (0,3м + 7,0м) = 7,3 м
--	--

Условные обозначения:

	- возводимые этажи
	- построенные этажи

23/09-2018-ППРк				
Многоэтажный жилой дом с помещениями общественного назначения и подземной автостоянкой по адресу: г. Ростов-на-Дону, ул. 2-я Баррикадная, 4 (3 этап строительства)				
Изм.	Кол.	Лист	№ док.	Подпись
Выполнил	Исаков			11.18
Проект производства работ краном			Стадия	Лист
			Р	3
Разрез 1-1 (III и IV этапы)				
Исаков И.В. Индивидуальный предприниматель Разработка ПСД, ППР, ППРК, ПОС				