


Стройгенплан (надземная часть), М1:200

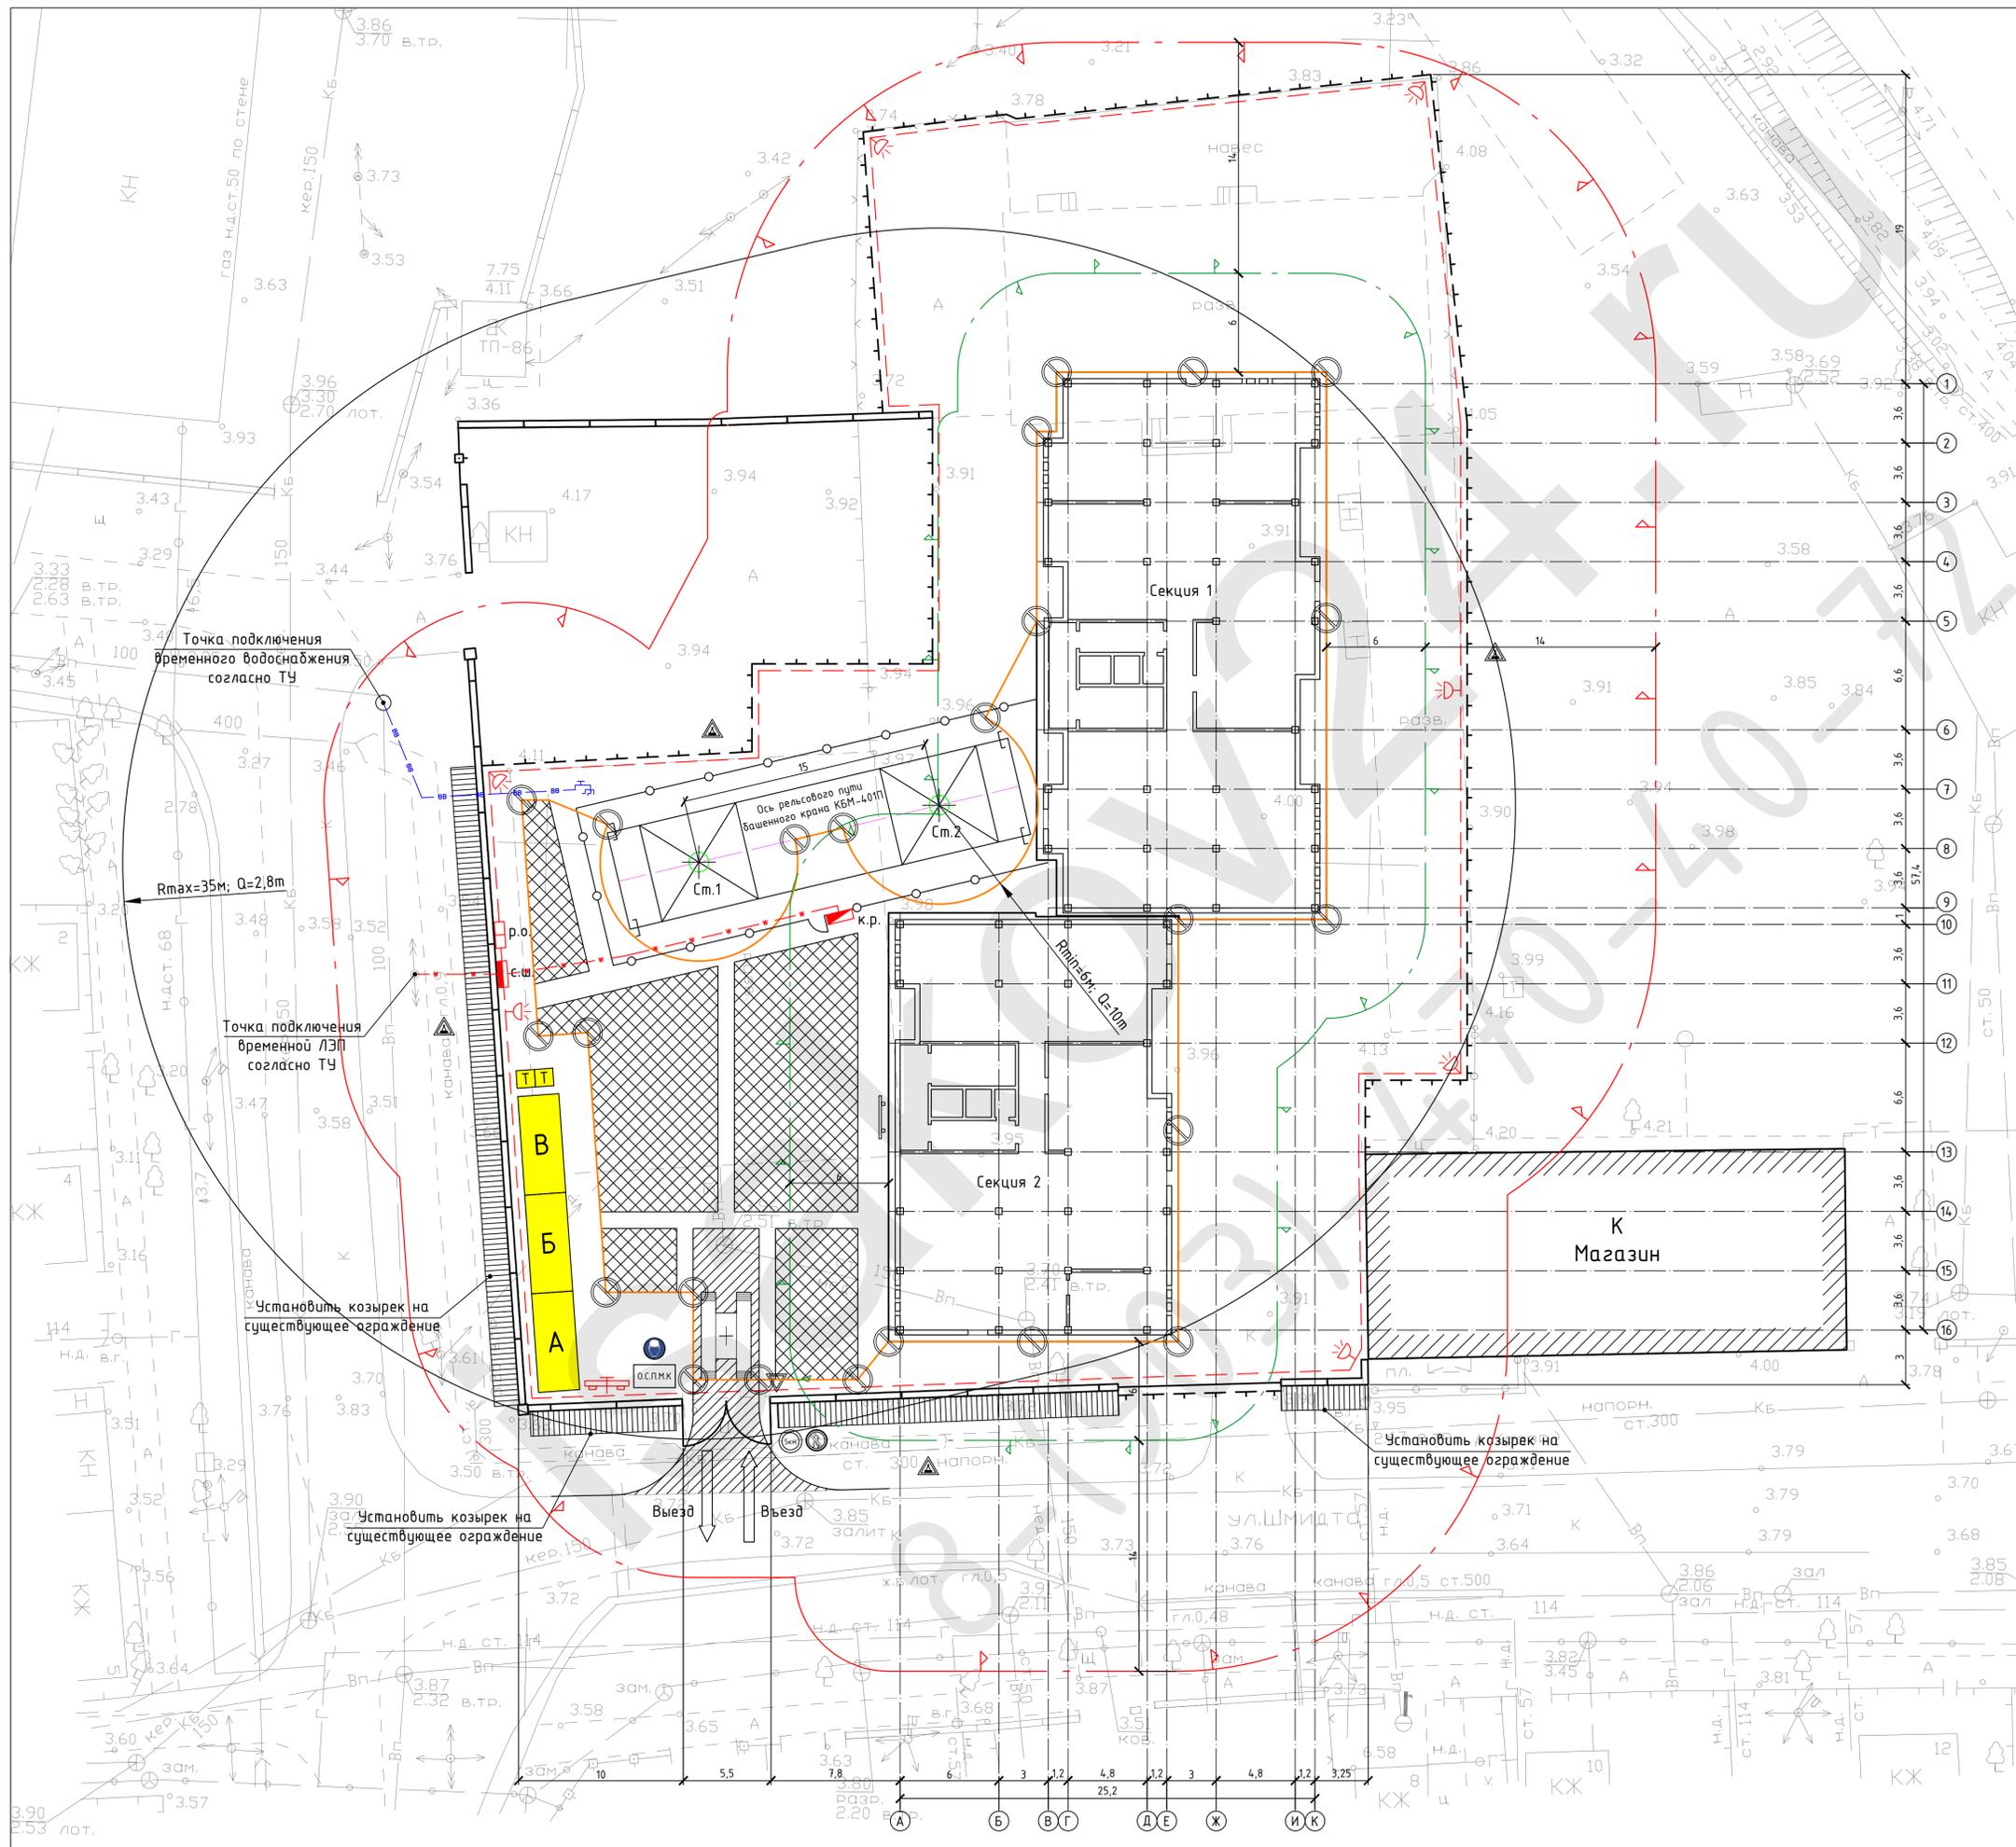

Словные обозначения:

- временное ограждение стройплощадки из профлиста (без козырька), высотой 2м
- временное ограждение стройплощадки из профлиста (с козырьком), высотой 2м;
- существующее ж/б ограждение стройплощадки (с козырьком), высотой 2м;
- ворота двухстворчатые, шириной 5,5м;
- временные проезды и проходы;
- эстакада пункта мойки колес "КАСКАД-П";
- очистные сооружения пункта мойки колес;
- въезды и выезды на строительную площадку;
- площадки складирования;
- временная линия электроснабжения;
- временная линия осежения;
- проектор типа ПЭС-35 (ПЭС-45);
- силовой шкаф;
- рубильник освещения;
- крановый рубильник;
- временный водопровод;
- водопроводный кран;
- зона падения груза при перемещении его краном;
- зона падения груза со строящегося здания;
- линия ограничения зоны работы крана;
- стены со схемами строповки и таблицей масс грузов;
- противопожарный щит;

Продолжительность строительства 13-ти этажного многоквартирного жилого двухсекционного дома согласно СНиП 1.04.03-85* "Нормы продолжительности строительства и задела в строительстве предприятий, зданий и сооружений", часть 2 будет составлять 4мес., из них:
 - 13,2 мес. - продолжительность строительства жилого дома по СНиП 1.04.03-85*;
 - 1 мес. - подготовительный период.

Знаки безопасности по ГОСТ 12.4.026-2001

	№2.7 "Осторожно! Работает кран!"
	№1.3 "Вход (проход) запрещен!"
	№3.1 "Работать в каске"

Знаки безопасности по ГОСТ Р 52290-2004

	№4.6 "Ограничение скор-и движ-я автотр."
	№ 2.4 "Уступите дорогу"

Экспликация строящихся зданий и сооружений

№ п/п	Наименование и обозначение	Этажность	Количество		Площадь, м²		Строител. объем, м³				
			Зданий	Квартир	застройки	общая нормируемая	Здания	Всего			
1	Жилой дом (секция 1 и секция 2)	26	2	165	165	1064,83	1064,83	14047,122	14047,122	40085,84	40085,84

Экспликация временных зданий и сооружений

№ п/п	Наименование зданий и сооружений	Ед. изм.	Кол-во	Примечания
А	Контора ИТР, служащих и охраны	шт.	1	Инвентар. вагончик 6х2,5
Б	Гардеробная/помещение для обогрева работающих, приема пищи	шт.	1	Инвентар. вагончик 6х2,5
В	Душевая/умывальная/сушилка для одежды	шт.	1	Инвентар. вагончик 6х2,5
Г	Биотуалет	шт.	2	Пластик блок 1,5х1,5

28-12-ПОС

13-ти этажный 165-ти квартирный жилой дом со встроенными помещениями общественного назначения по ул. Шмидта, 5а в г. Батайске Ростовской области							
Изм.	Кол.	Лист	№ док	Подпись	Дата		
Инженер	Исаков						
Проект организации строительства					Страница	Лист	Листов
Стройгенплан (надземная часть), М1:500					П	3	
ООО "Гипростройормаш"					г. Ростов-на-Дону		