

Схема разработки котлована при демонтаже топливных резервуаров

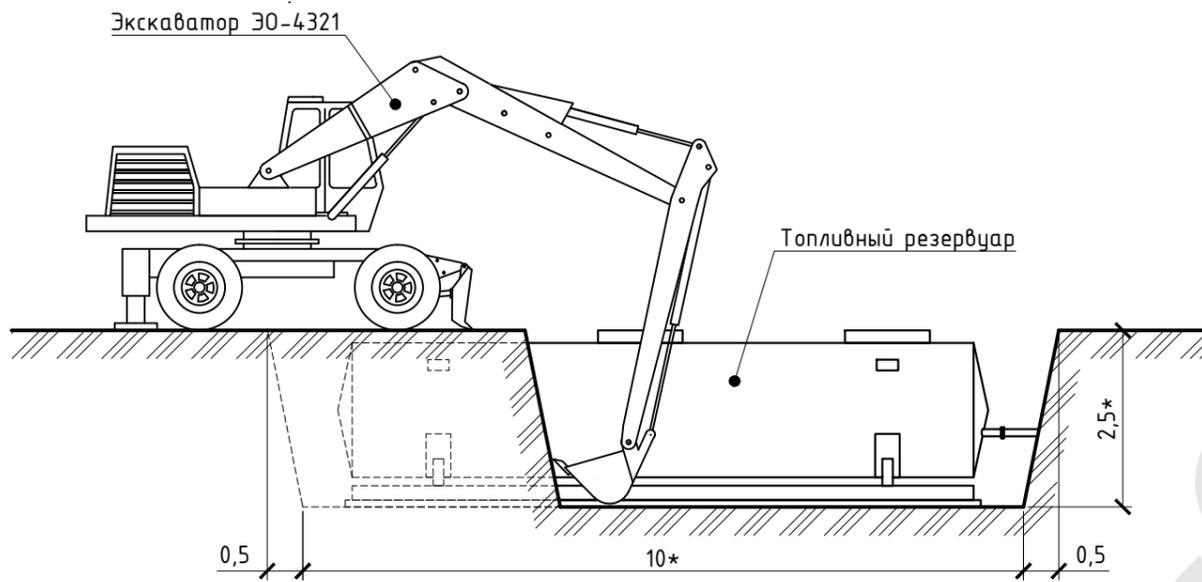


Схема откачки возможного остатка топлива с резервуаров

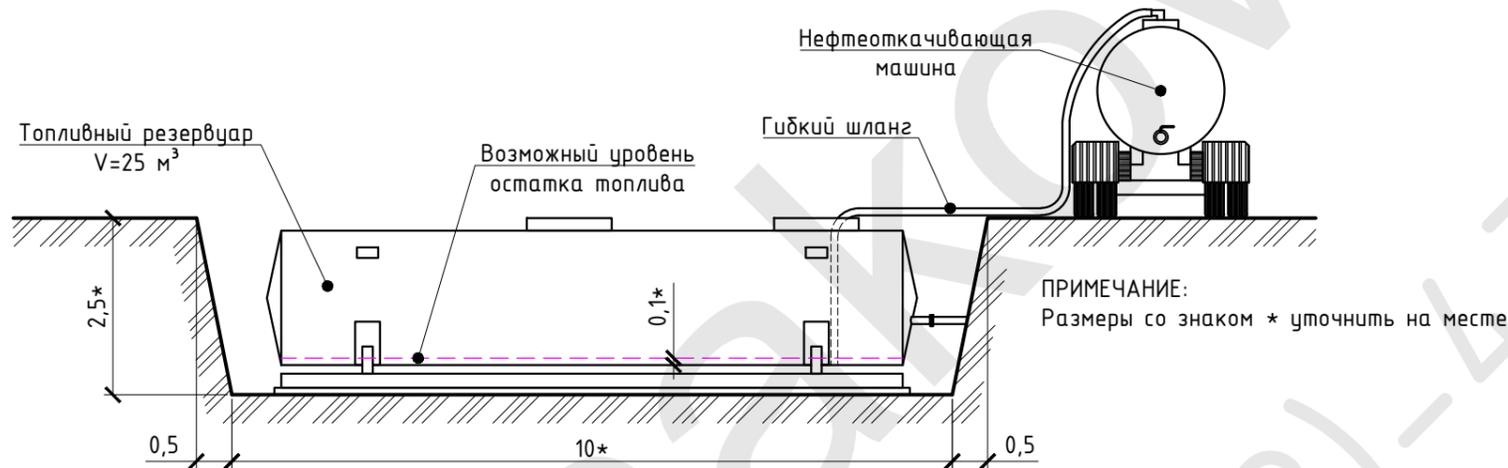


Схема разработки траншей при демонтаже инженерных коммуникаций

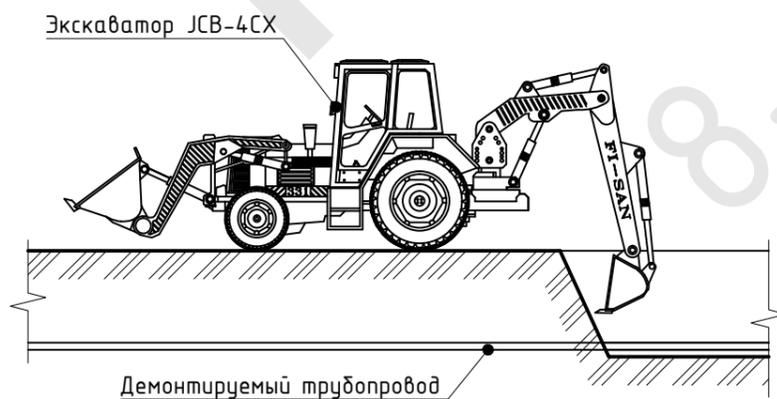


Схема очистки топливных резервуаров


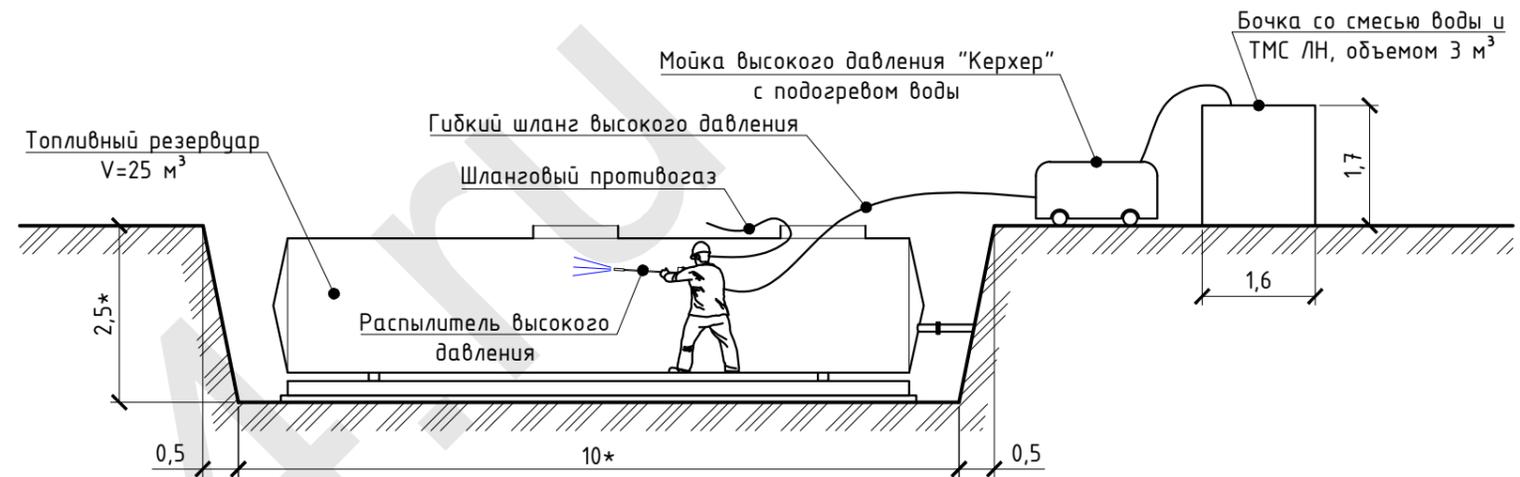


Схема демонтажа кирпичного ограждения и шахт топливных резервуаров



Схема очистки топливных трубопроводов

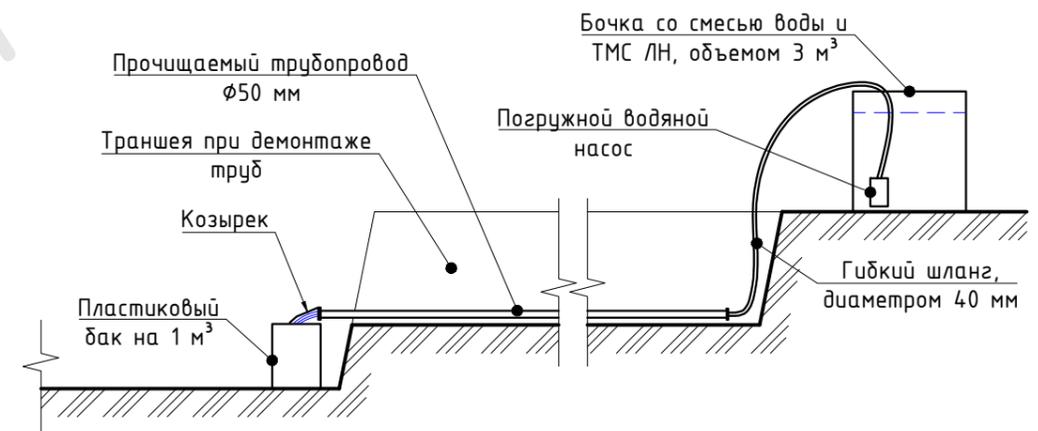

Данный лист без подписи инженера, разработавшего данный ППР и без печати ООО "ПСК "Габарит" является недействительным

11/2-14-ППР

Автозаправочная станция, находящаяся по адресу:
г. Батайск, Западное шоссе, 17

Изм.	Кол.	Лист	№ док.	Подпись	Дата

ГИП					
Инженер	Исаков				

Проект производства работ на демонтаж автозаправочной станции

Стадия	Лист	Листов
Р	5	

Схема очистки топливных резервуаров и трубопроводов, схема демонтажа кирпичного ограждения и шахт топливных резервуаров, схемы разработки котлована и траншей при демонтаже топливных резервуаров и трубопроводов

ООО "ПСК Габарит"
г. Ростов-на-Дону