


Стройгенплан (подземная часть), М1:200

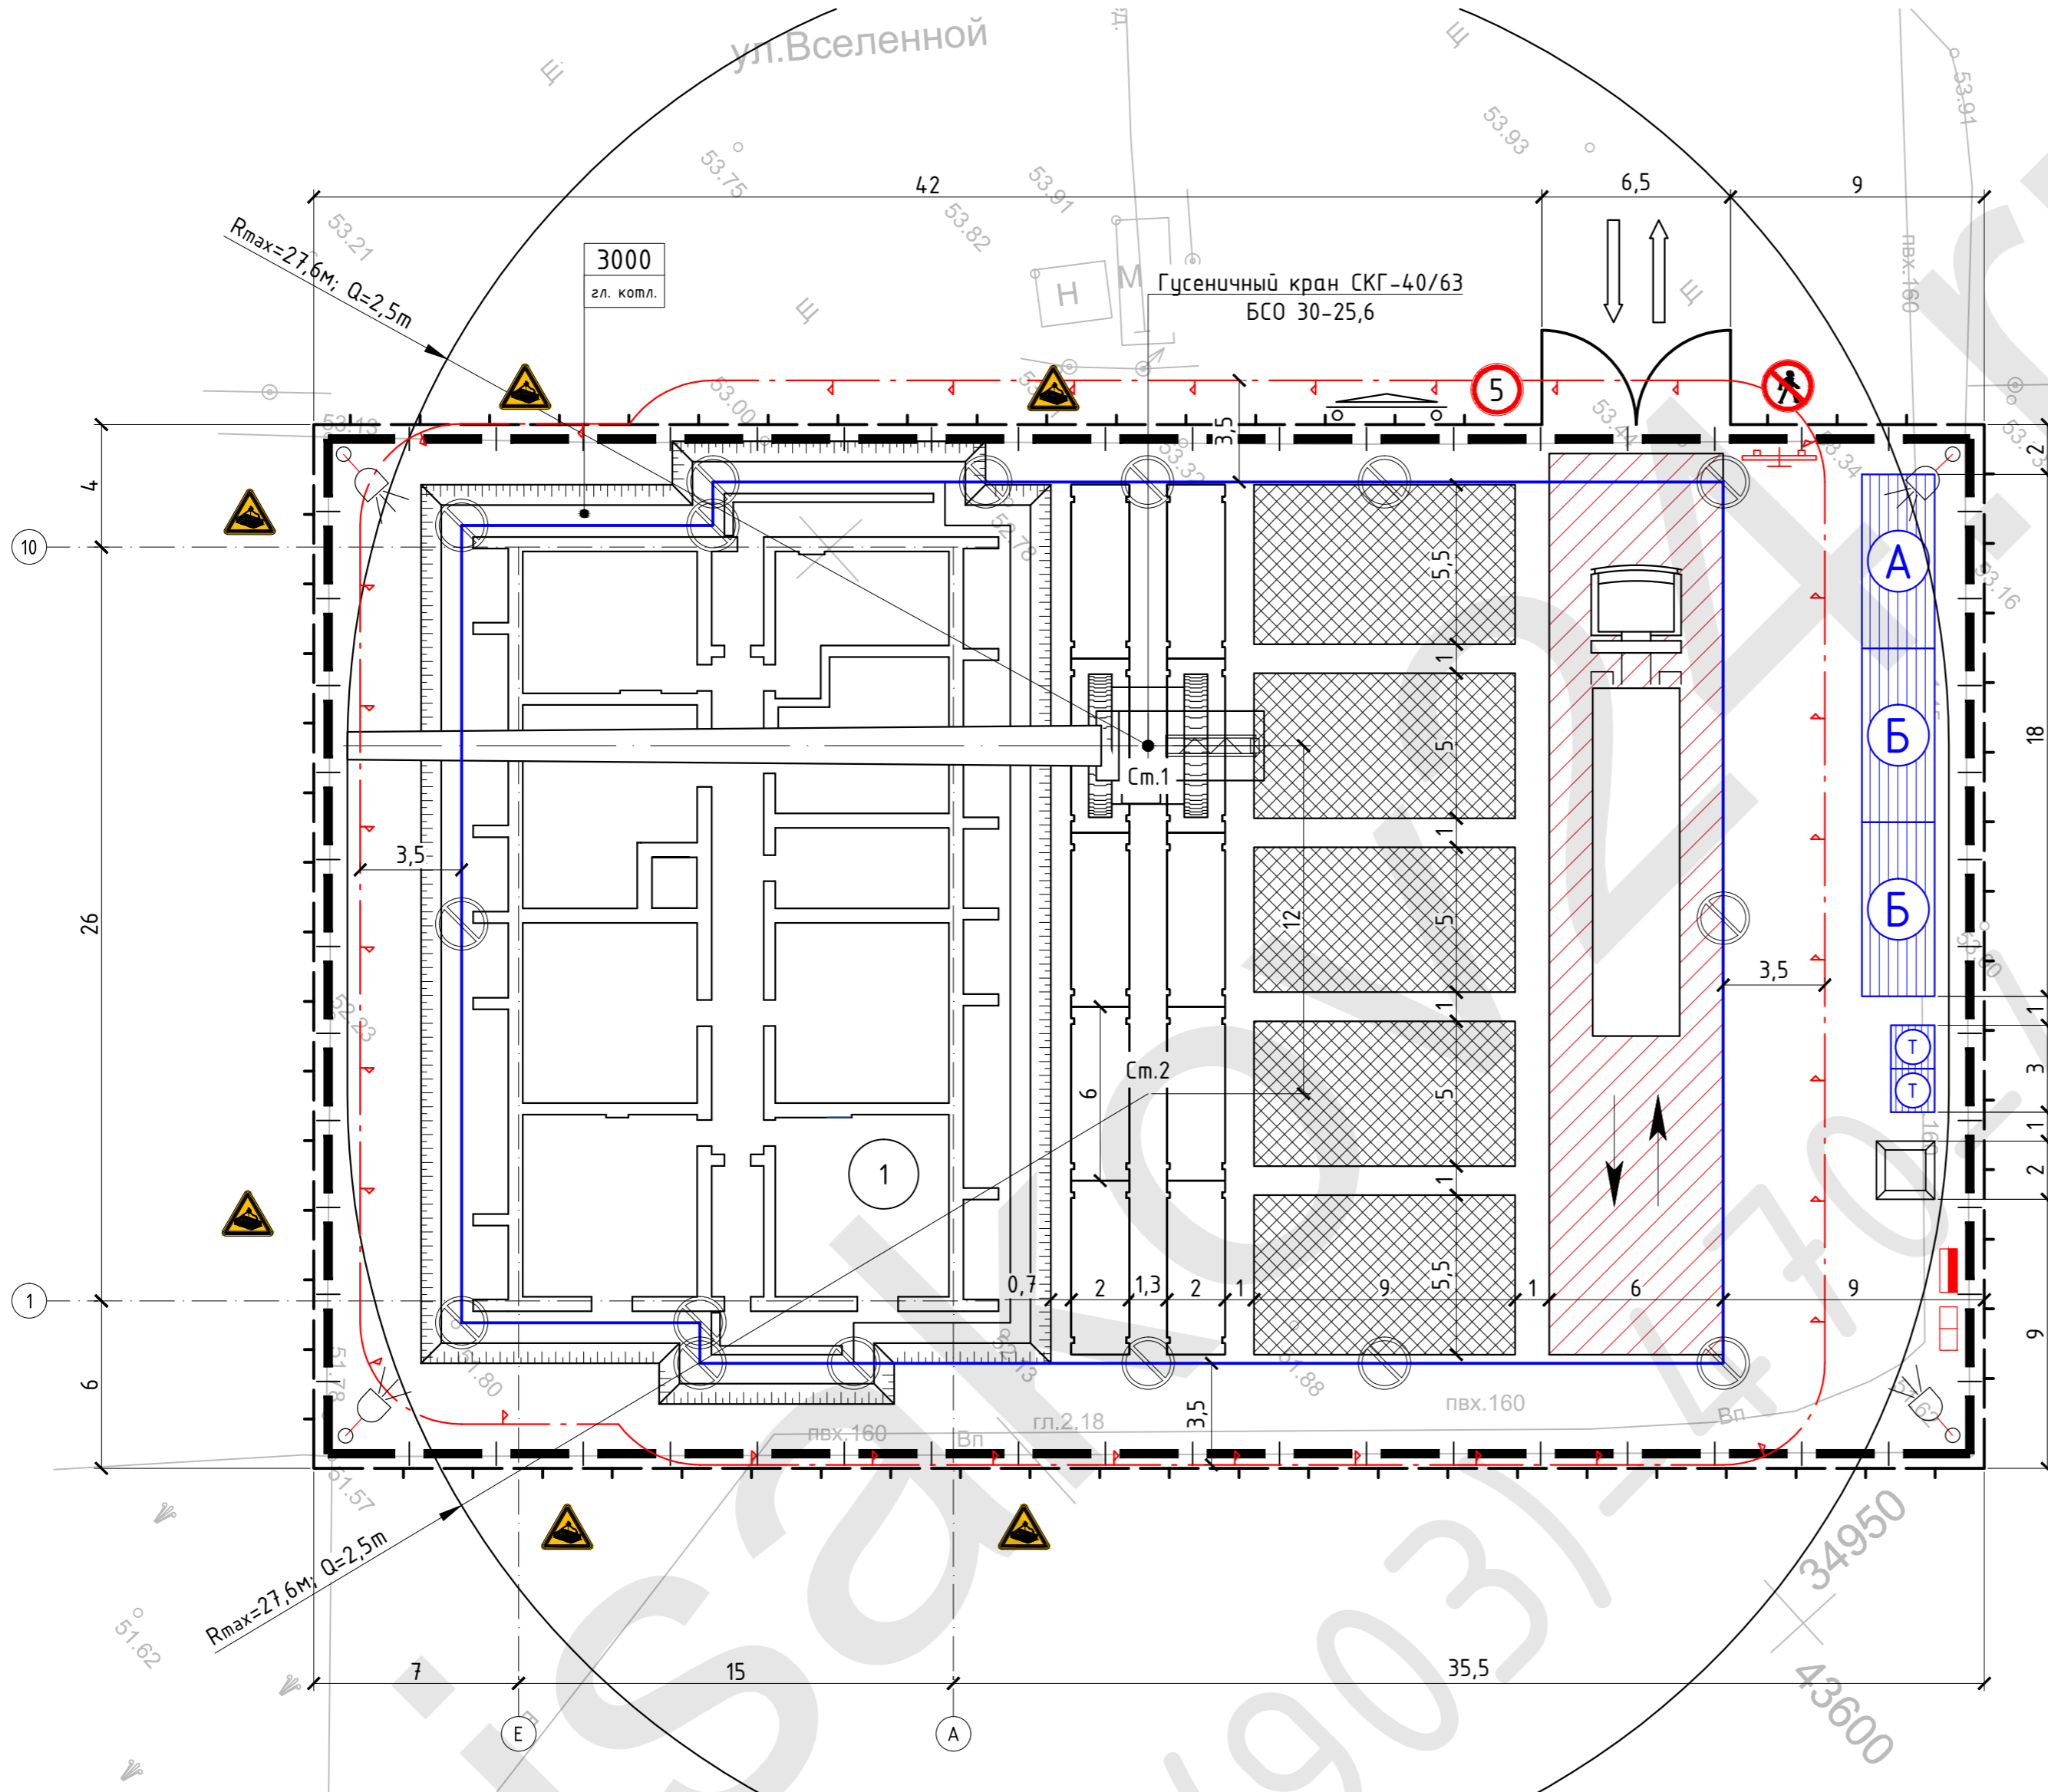

Условные обозначения:

	- граница земельного участка
	- временное ограждение стройплощадки из профлиста, высотой 2м (без козырька)
	- ворота распашные, двухстворчатые, шириной 6,5м
	- въезды, выезды на строительную площадку
	- временные проезды и проходы из дорожных плит ПАГ -18
	- временные проезды и проходы из щебня
	- направление движения автотранспорта на строительной площадке
	- прожектор освещения типа ПЗС-35
	- силовой распределительный шкаф
	- рубильник освещения
	- временное бытовое помещение для ИТР (прорабская)
	- временное бытовое помещение для рабочих
	- туалет типа "БИО"
	- щит с противопожарным инвентарем
	- линия ограничения зоны работы строительной техники
	- опасная зона при перемещении грузов краном или от рабочих органов строительной техники
	- опасная зона при падении предметов со здания
	- площадки складирования конструкций и материалов
	- сигнальное ограждение опасной зоны, высотой 1,2м
	- бункер для твердых бытовых отходов (ТБО)

Спецификация знаков безопасности на стройплощадке

Код знака	Цветовое изображение	Кол-во, шт	Смысловое значение	Место размещения (установки)
ГОСТ Р 12.4.026-2001				
P03		1	Проход посторонним лицам запрещен	Устанавливать на временное ограждение перед въездом на строительную площадку
W06		6	Опасно! Возможно падение груза	Устанавливать на временное ограждение перед въездом на строительную площадку и в местах выхода опасной зоны за границы стройплощадки
ГОСТ Р 52289-2004				
3.24		1	Максимальная скорость не более 5 км/ч	Устанавливать на временное ограждение перед въездом на строительную площадку

Экспликация строящихся зданий и сооружений

Номер на СГП	Наименование и обозначение	Этажность	Количество		Площадь, м²				Строител. объем, м³		
			Зданий	Квартир	застройки		общая нормируемая		Здания	Всего	
					здания	все го	здания	все го			
1	7-ми этажный жилой дом в г. Ростове-на-Дону, ул. Вселенная, № 14	7	1	56	56	426,2	426,2	2752,8	2752,8	9353,1	9353,1

Экспликация временных зданий и сооружений

№ п/п	Наименование зданий и сооружений	Ед. изм.	Кол-во	Примечания
А	Контора ИТР, служащих и охраны	шт.	1	Инвентар. вагончик 6x2,5
Б	Гардеробная/помещение для обогрева работающих, приема пищи	шт.	2	Инвентар. вагончик 6x2,5
Т	Биотуалет	шт.	2	Пластик. блок 1,5x1,5

47-10-13-ПОС

7-ми этажный жилой дом в г. Ростове-на-Дону, ул. Вселенная, 14

Изм.	Кол.	Лист	№ док.	Подпись	Дата
Арх-р	Инженер	Исаков			
Проект организации строительства					
Стройгенплан (подземная часть), М1:200					
ИП Заверухина Э.В. г. Ростов-на-Дону ул. 21-я линия, д. №3 т. (863)-253-29-89					